




ЖИЛОЙ КОМПЛЕКС
ГЕРОЕВ

Квартира №360

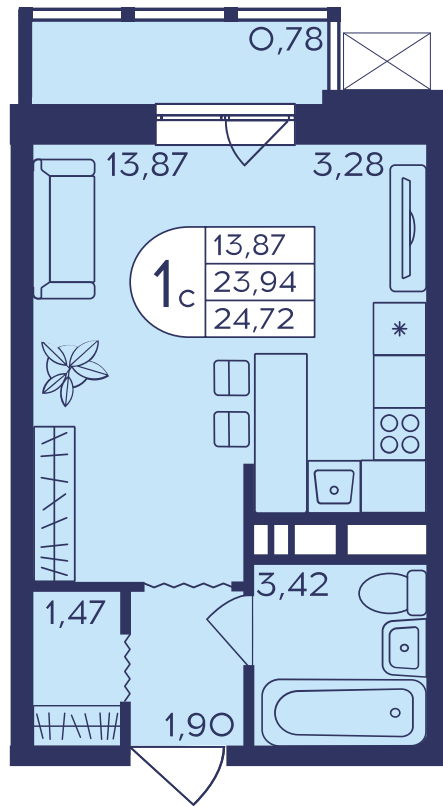


Комнат	Площадь	Этаж	Корпус
Студия	24.72 м ²	17	403

Площадь	24.72 м ²	Кухня	3.28 м ²
Балкон	0.78 м ²	Жилая	13.87 м ²


Отделка: «Скандинавский»

Меблировка: Нет


6 309 368 ₺

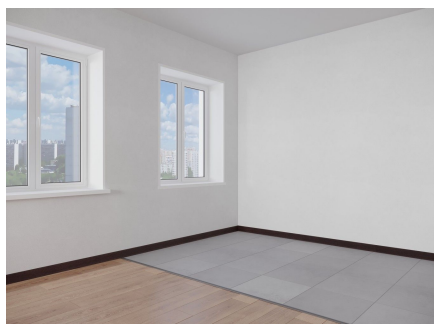


Отделка «Скандинавский»

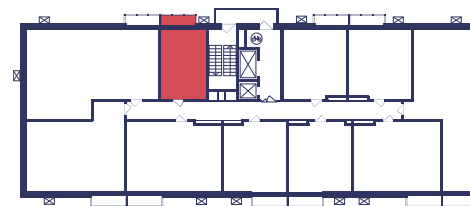

Этаж 17

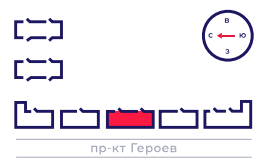

Корпус 403

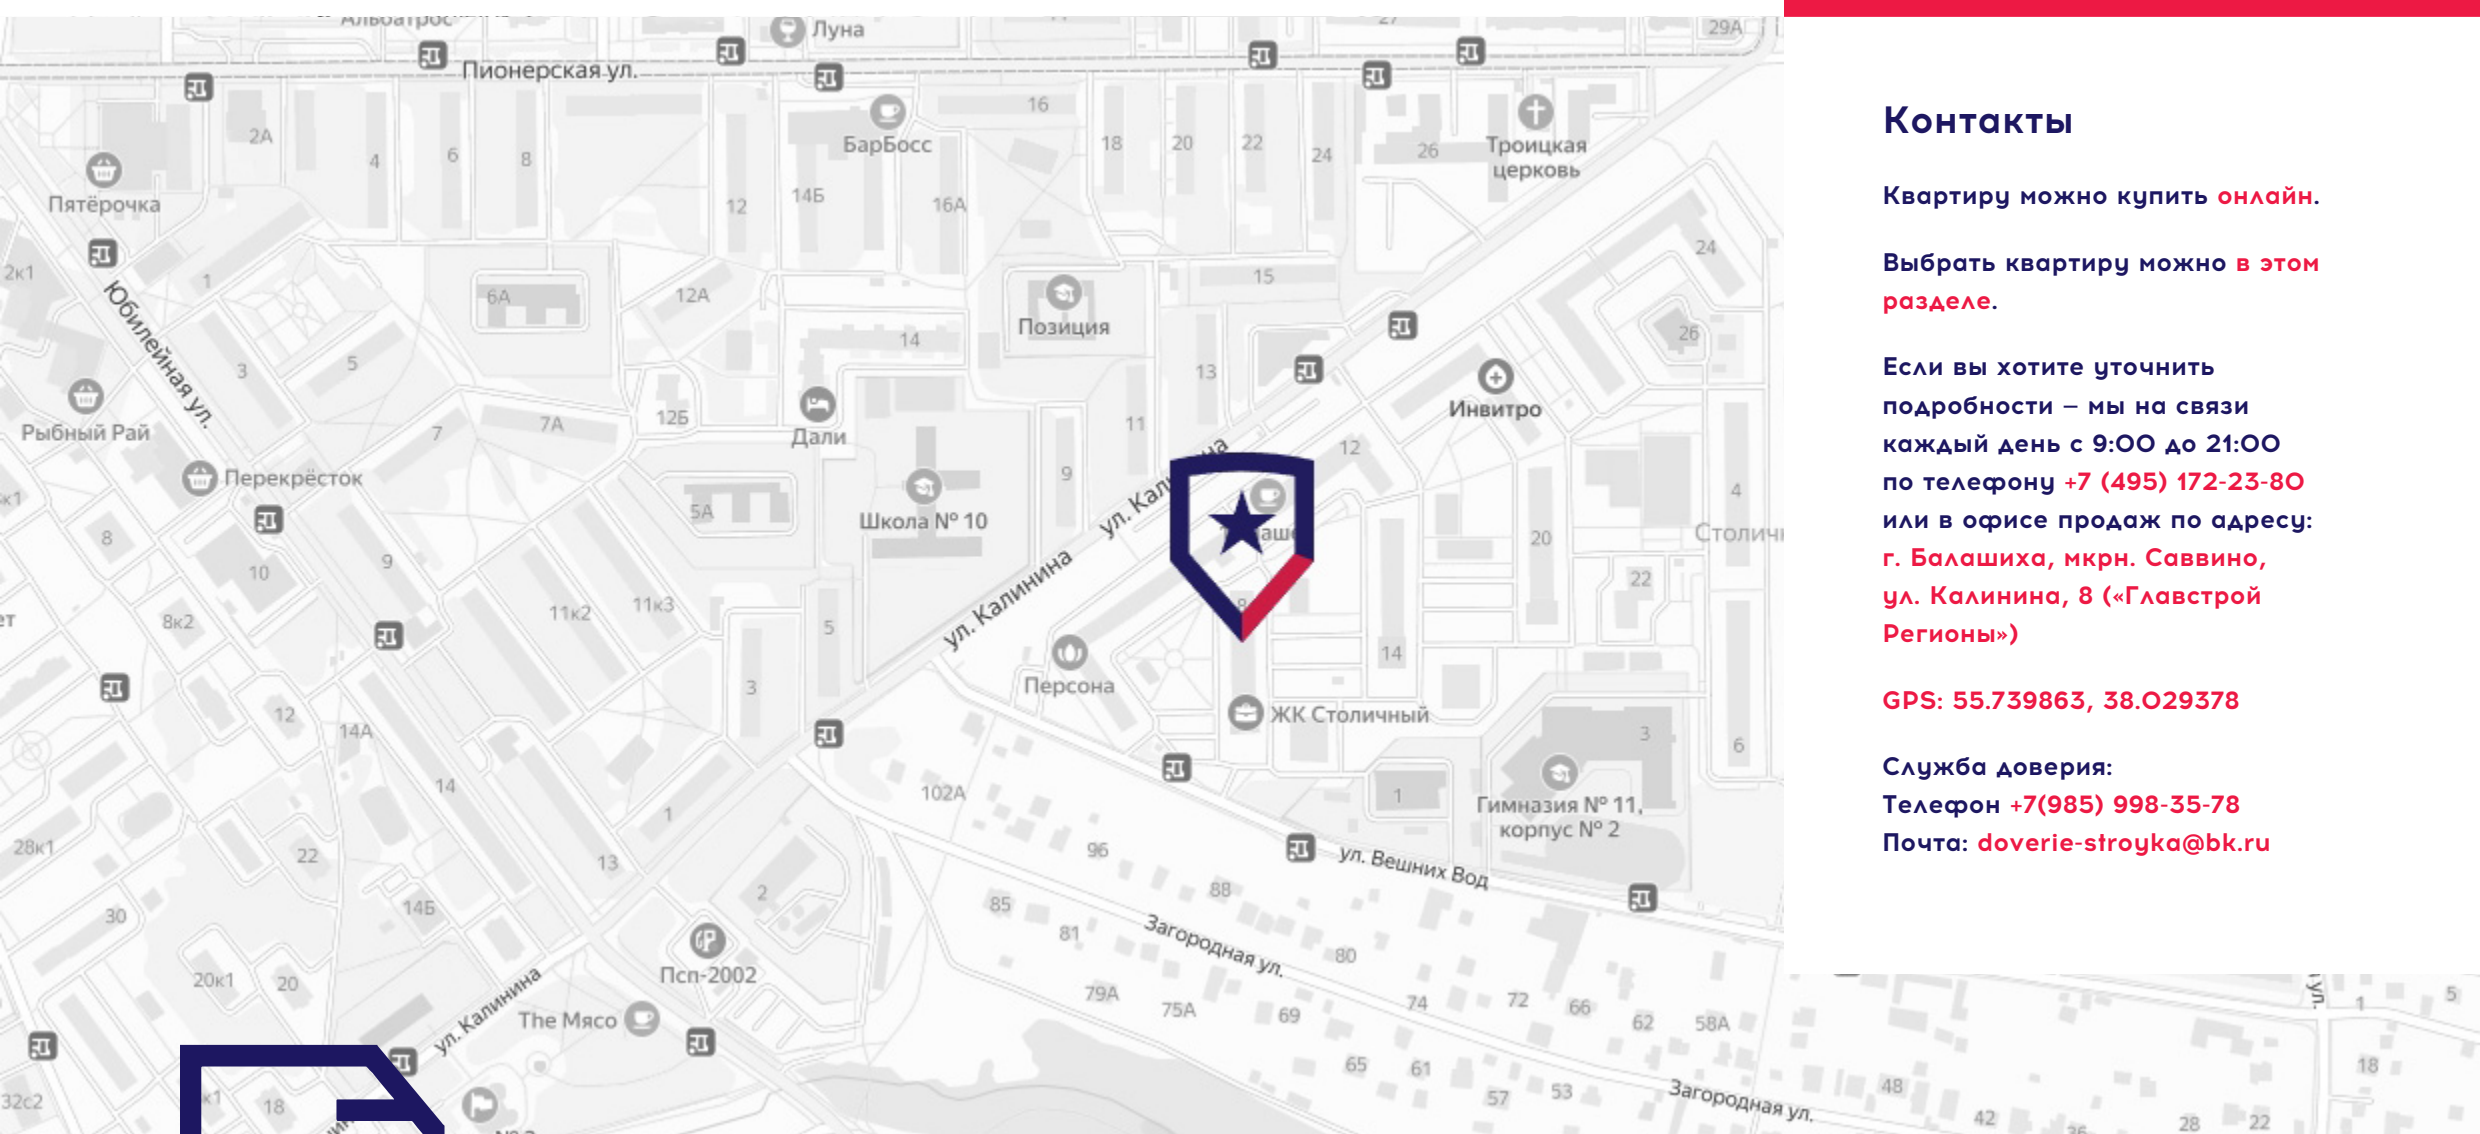

Контакты

Квартиру можно купить **онлайн**.

Выбрать квартиру можно **в этом разделе**.

Если вы хотите уточнить подробности – мы на связи каждый день с 9:00 до 21:00 по телефону **+7 (495) 172-23-80** или в офисе продаж по адресу: **г. Балашиха, мкрн. Савино, ул. Калинина, 8 («Главстрой Регионы»)**

GPS: 55.739863, 38.029378

Служба доверия:

Телефон **+7(985) 998-35-78**

Почта: **doverie-stroyka@bk.ru**