


ЖИЛОЙ КОМПЛЕКС
ГЕРОЕВ

Квартира №31

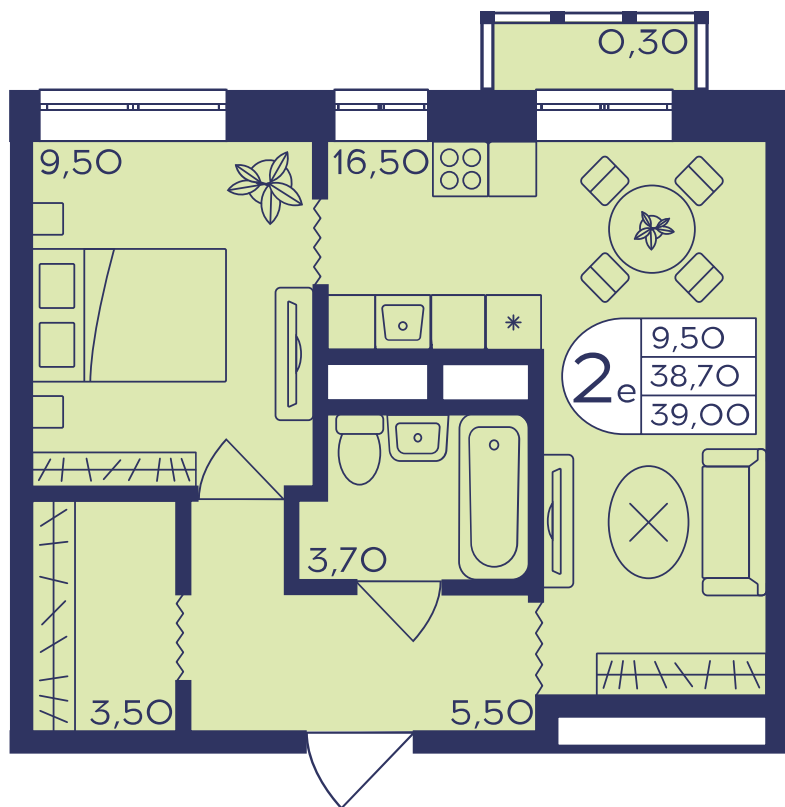


Комнат 2Е
Площадь 39 м²
Этаж 4
Корпус 406


Площадь 39 м²
Балкон 0.3 м²
Кухня 16.5 м²
Жилая 9.5 м²

Отделка: «Your choice», «Скандинавский»
Меблировка: Нет


8 269 650 ₽

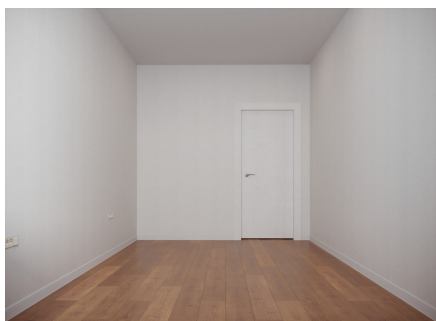

Отделка «Your choice»

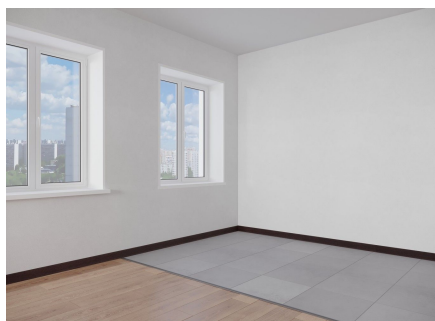


Отделка «Скандинавский»

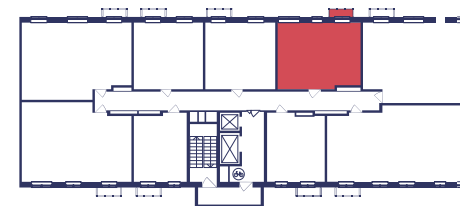

Этаж 4



Корпус 406

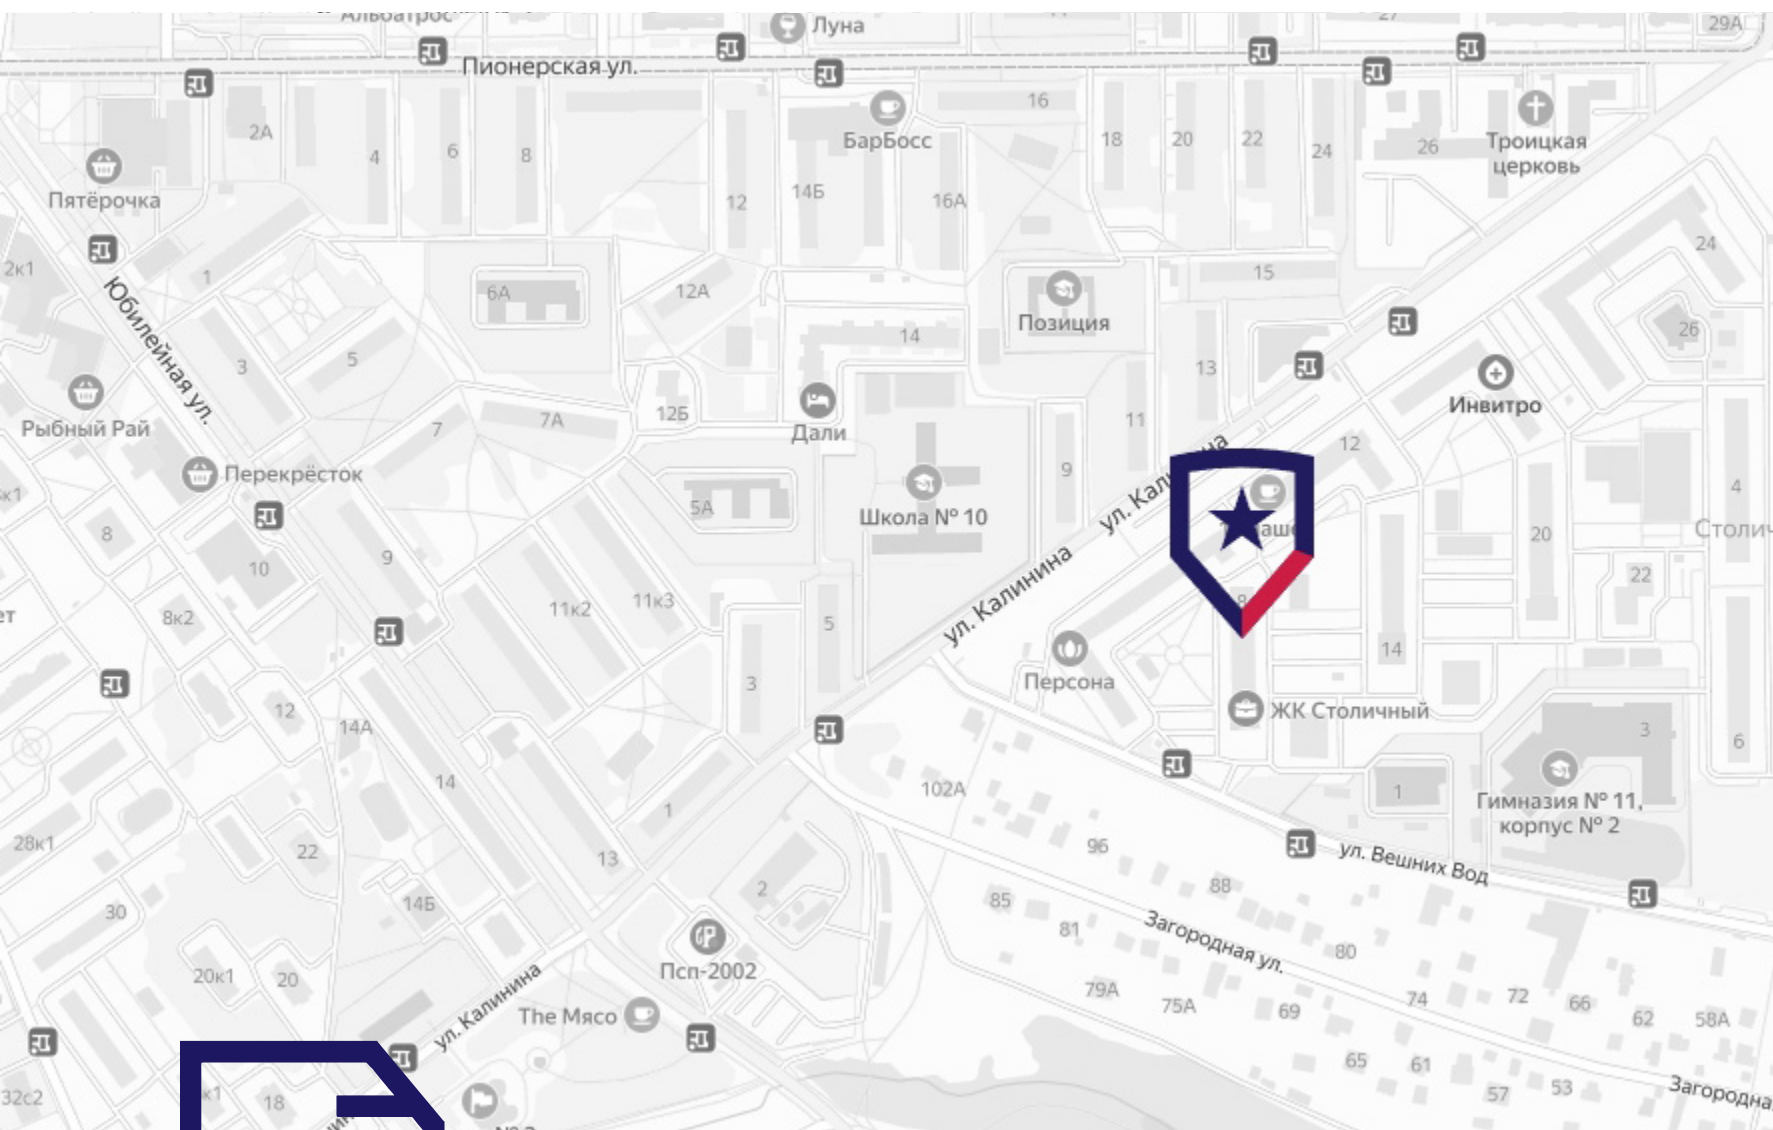

Контакты

Квартиру можно купить **онлайн**.

Выбрать квартиру можно в **этом разделе**.

Если вы хотите уточнить подробности – мы на связи каждый день с 9:00 до 21:00 по телефону **+7 (495) 172-23-80** или в офисе продаж по адресу: **г. Балашиха, мкрн. Саввино, ул. Калинина, 8 («Главстрой Регионы»)**

GPS: 55.739863, 38.029378

Служба доверия:
Телефон **+7(985) 998-35-78**
Почта: **doverie-stroyka@bk.ru**