




ЖИЛОЙ КОМПЛЕКС  
**ГЕРОЕВ**



# Квартира №39

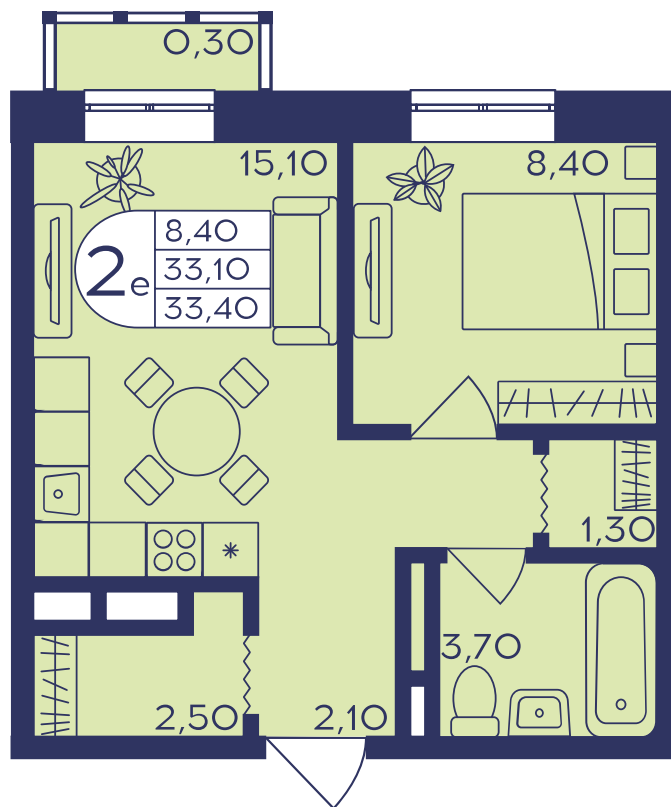


Комнат	Площадь	Этаж	Корпус
2Е	33.4 м <sup>2</sup>	5	406

Площадь	33.4 м <sup>2</sup>	Кухня	15.1 м <sup>2</sup>
Балкон	0.3 м <sup>2</sup>	Жилая	8.4 м <sup>2</sup>


Отделка: «Your choice», «Скандинавский»

Меблировка: Нет


**7 239 350 ₺**

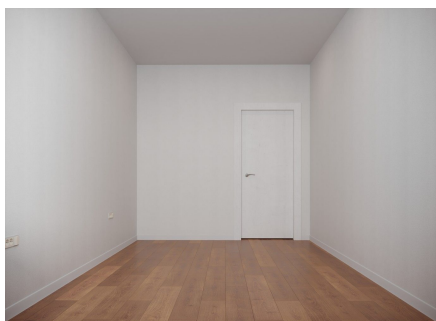

Отделка «Your choice»

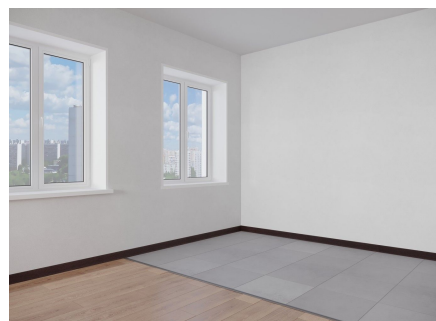


Отделка «Скандинавский»

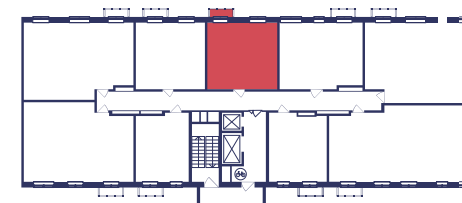

Этаж 5



Корпус 406

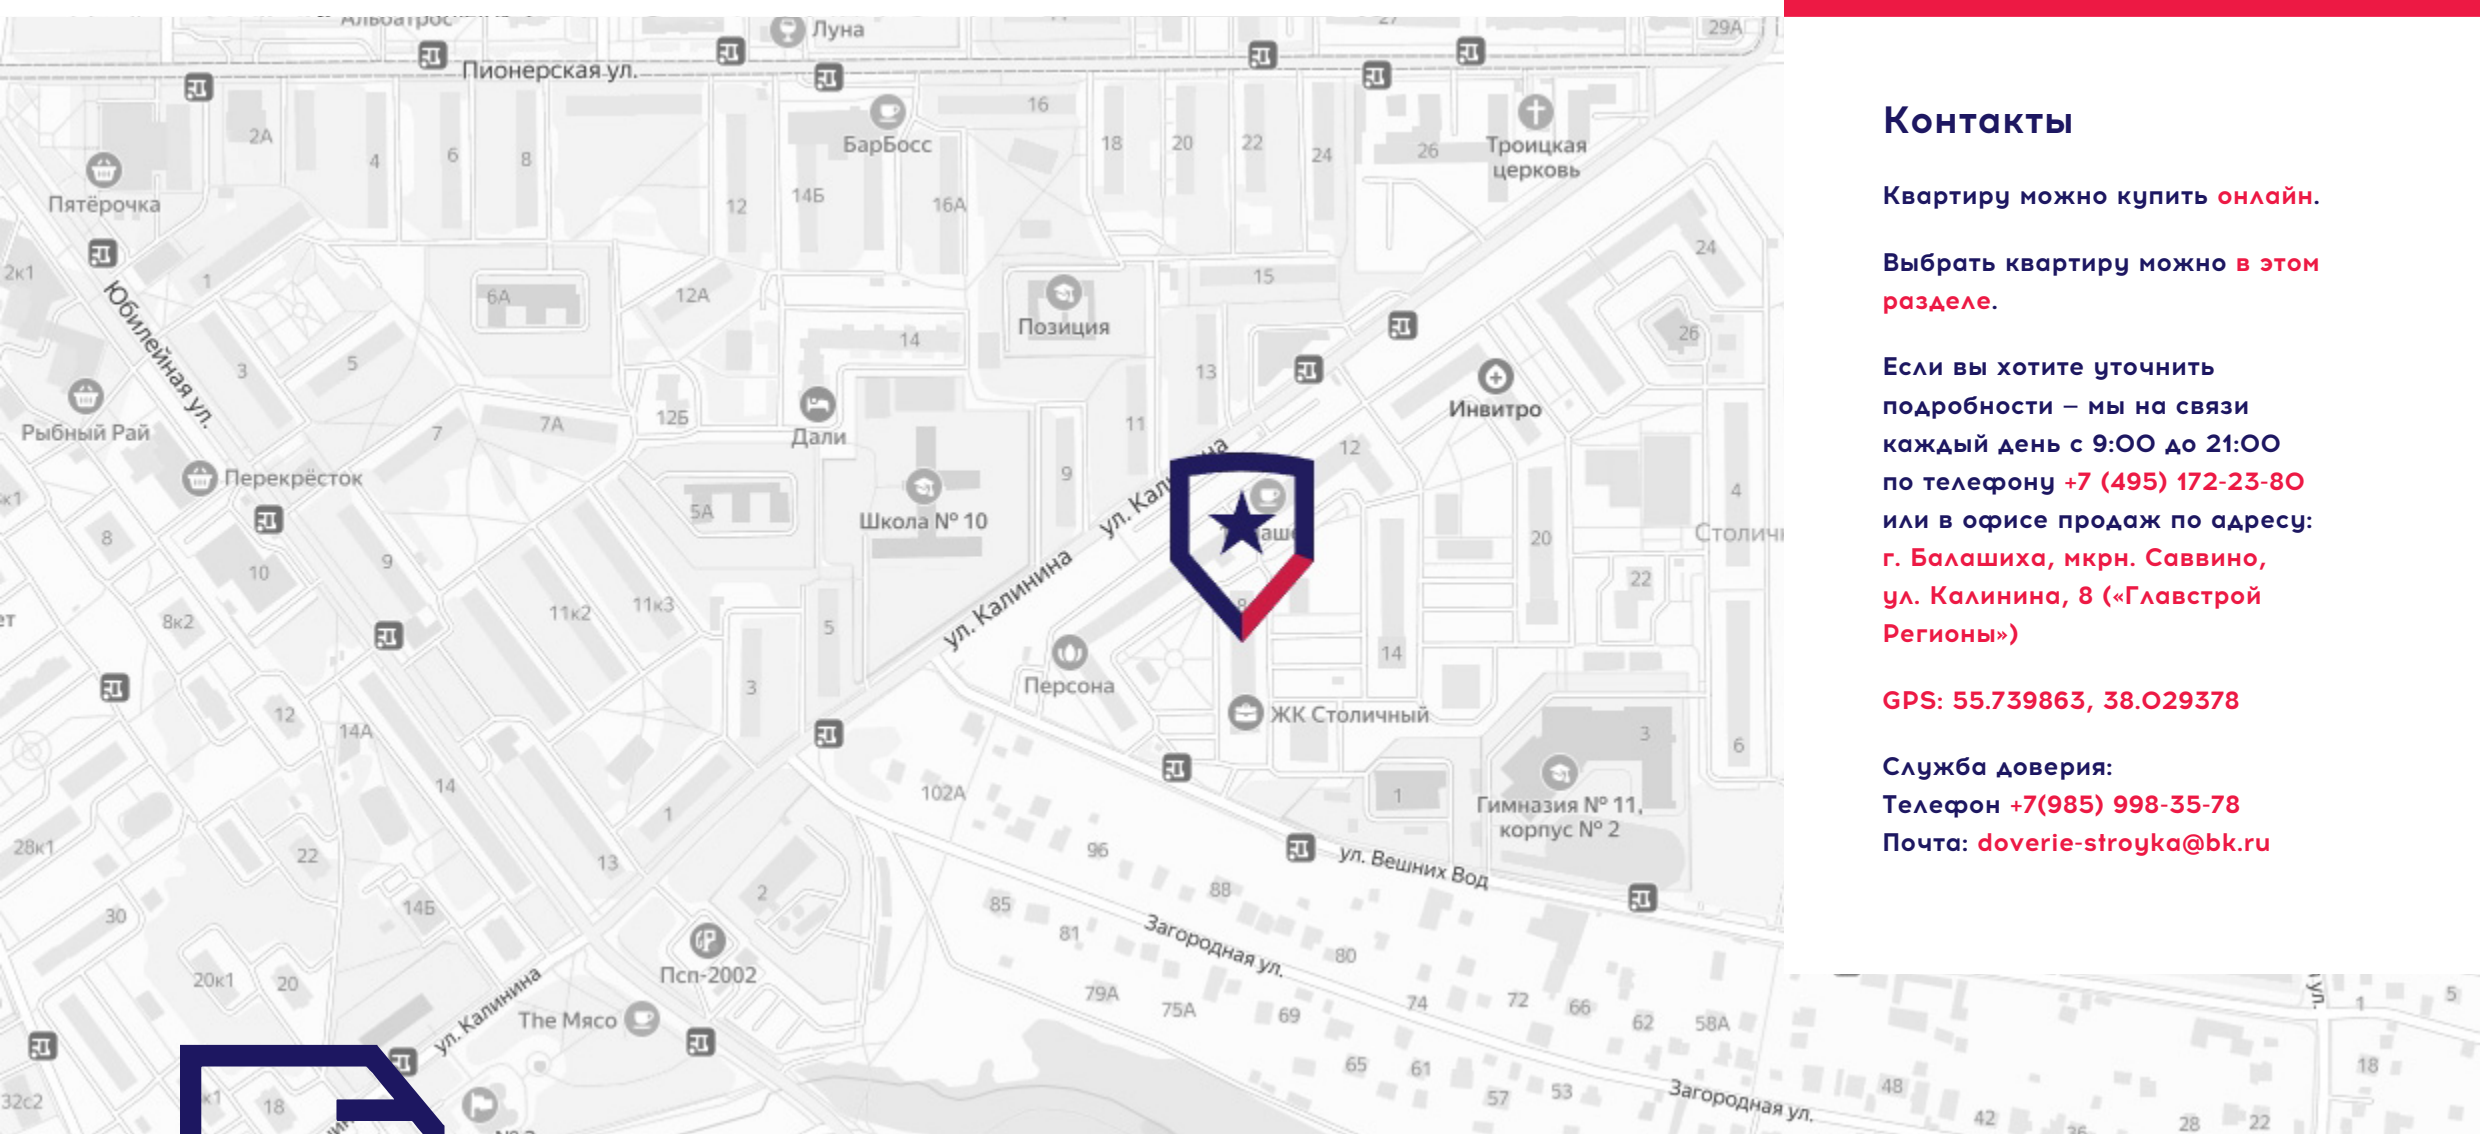

## Контакты

Квартиру можно купить **онлайн**.

Выбрать квартиру можно **в этом разделе**.

Если вы хотите уточнить подробности – мы на связи каждый день с 9:00 до 21:00 по телефону **+7 (495) 172-23-80** или в офисе продаж по адресу: **г. Балашиха, мкрн. Савино, ул. Калинина, 8 («Главстрой Регионы»)**

**GPS: 55.739863, 38.029378**

Служба доверия:

Телефон **+7(985) 998-35-78**

Почта: **doverie-stroyka@bk.ru**