




ЖИЛОЙ КОМПЛЕКС
ГЕРОЕВ

Квартира №389

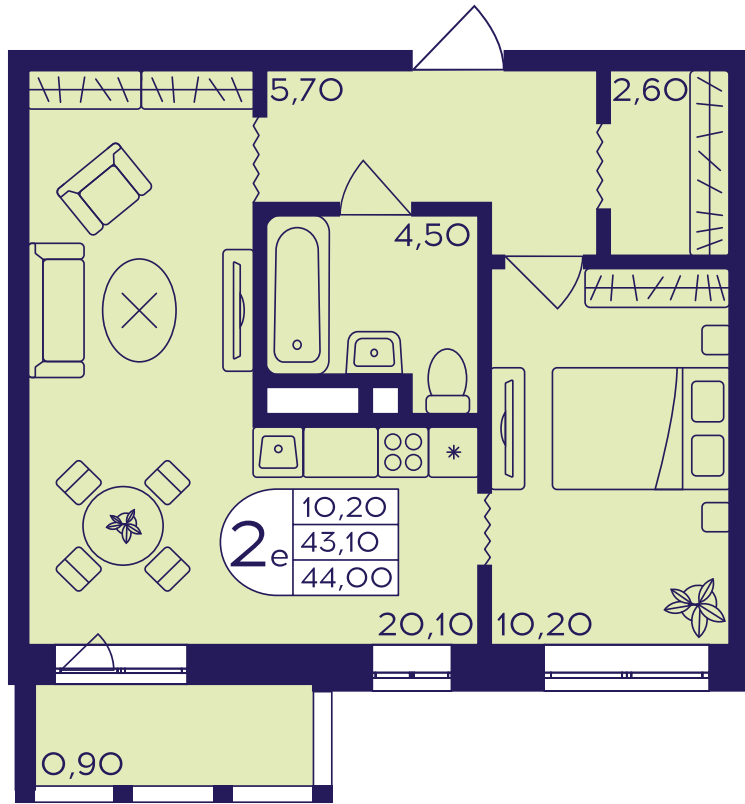


Комнат 2Е Площадь 44 м² Этаж 15 Корпус 408

Площадь 44 м² Кухня 20,1 м²
Балкон 0,9 м² Жилая 10,2 м²

Отделка: «Your choice», «Скандинавский»

Меблировка: Нет


8 600 240 Р

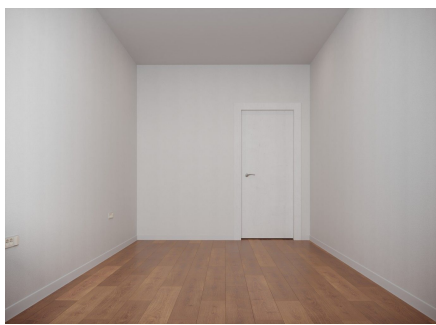


Отделка «Your choice»




Отделка «Скандинавский»

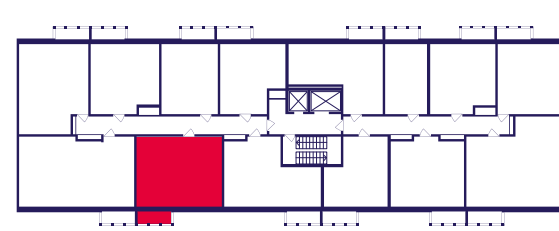

Этаж 15

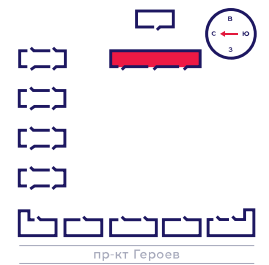

Корпус 408

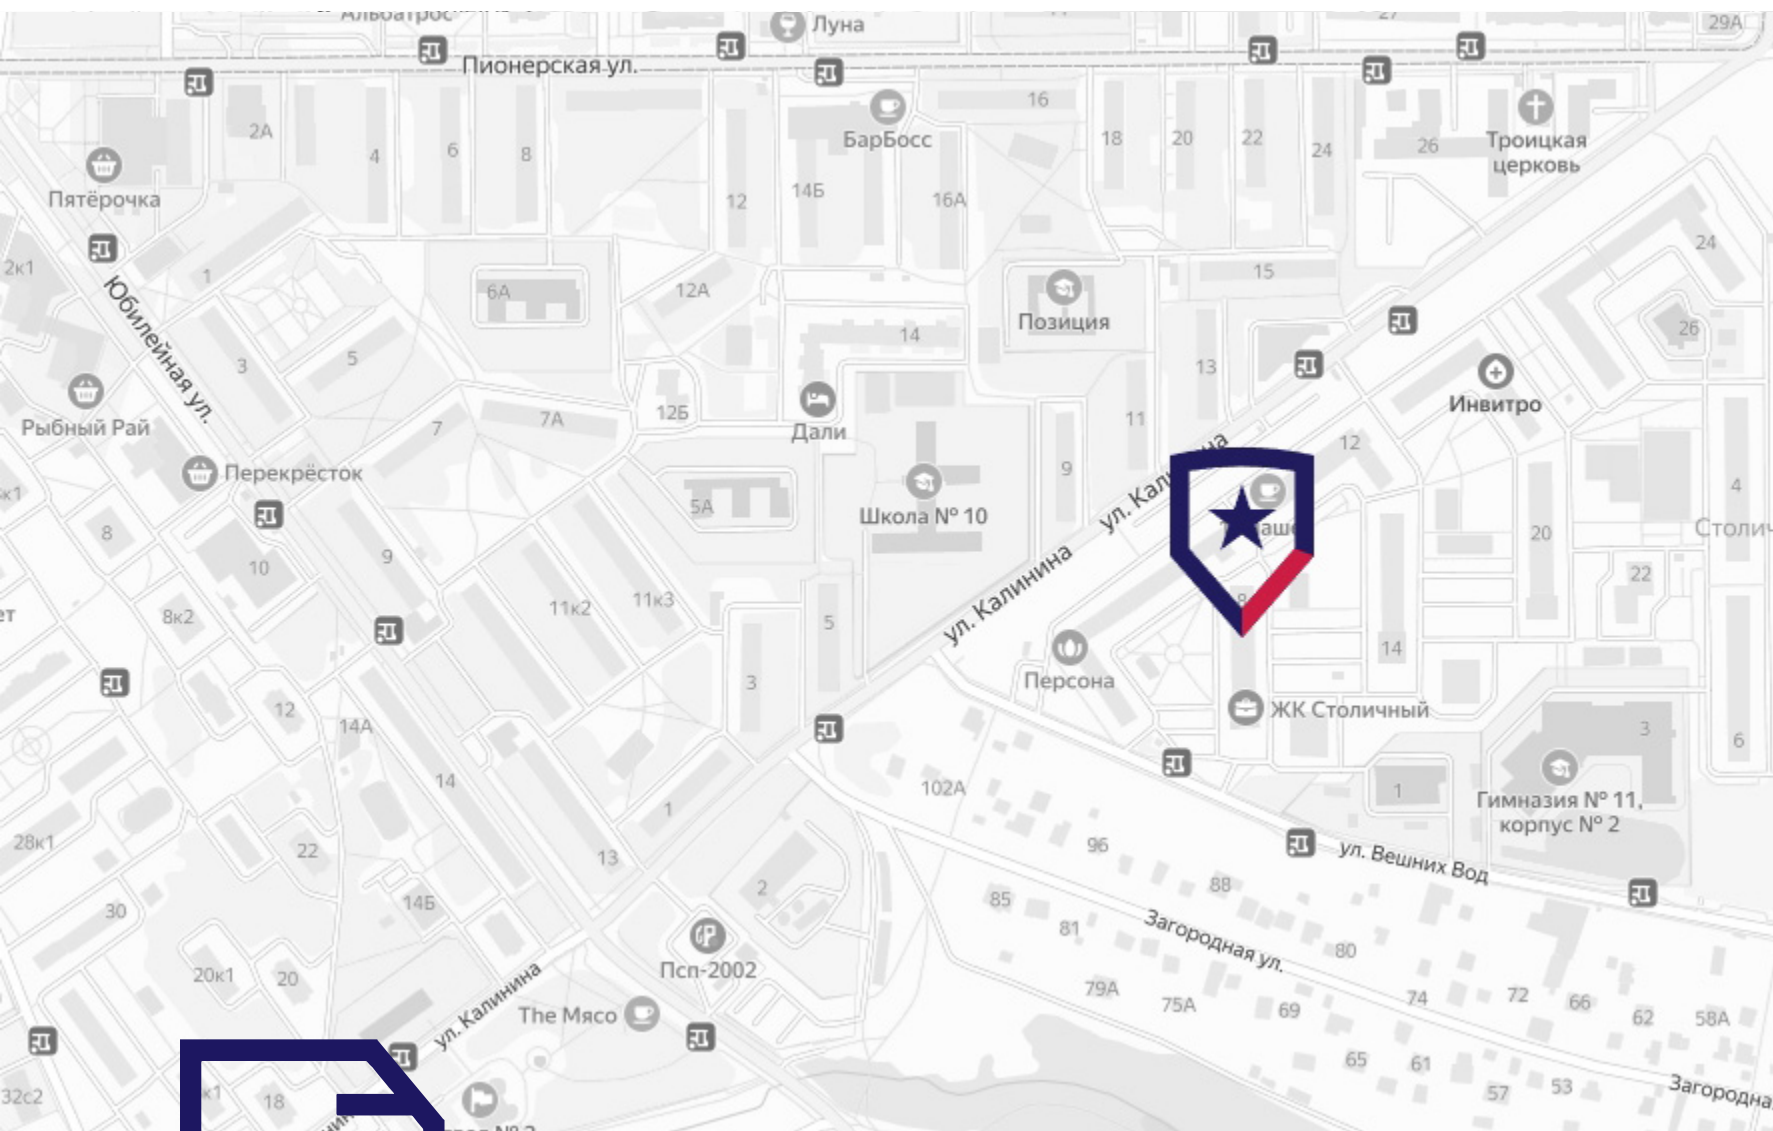

Контакты

Квартиру можно купить **онлайн**.

Выбрать квартиру можно в **этом разделе**.

Если вы хотите уточнить подробности – мы на связи каждый день с 9:00 до 21:00 по телефону **+7 (495) 172-23-80** или в офисе продаж по адресу: **г. Балашиха, мкрн. Саввино, ул. Калинина, 8 («Главстрой Регионы»)**

GPS: **55.739863, 38.029378**

Служба доверия:

Телефон **+7(985) 998-35-78**

Почта: **doverie-stroyka@bk.ru**