




ЖИЛОЙ КОМПЛЕКС
ГЕРОЕВ

Квартира №29

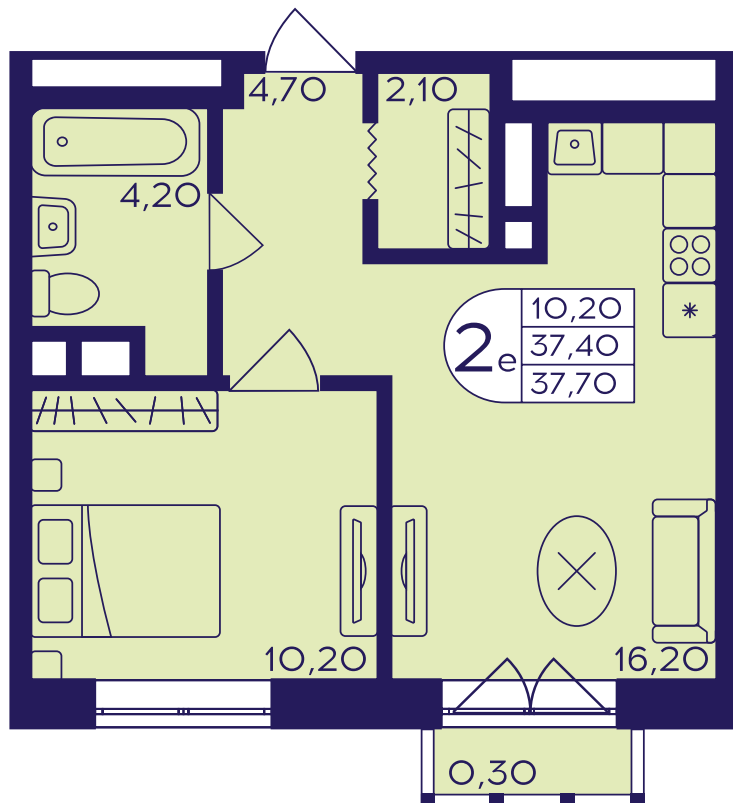


Комнат 2Е Площадь 37.7 м² Этаж 4 Корпус 409


Площадь 37.7 м² Кухня 16.2 м²
Балкон 0.3 м² Жилая 10.2 м²

Отделка: «Скандинавский»
Меблировка: Нет

7 613 892 ₺

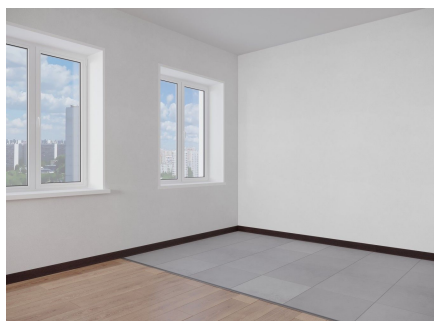


Отделка «Скандинавский»

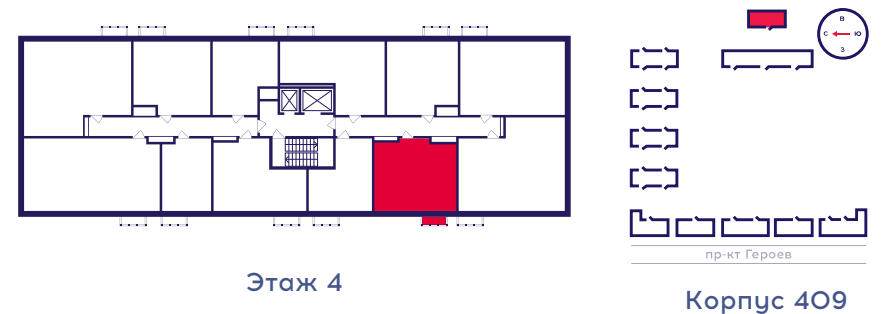

Этаж 4

Корпус 409

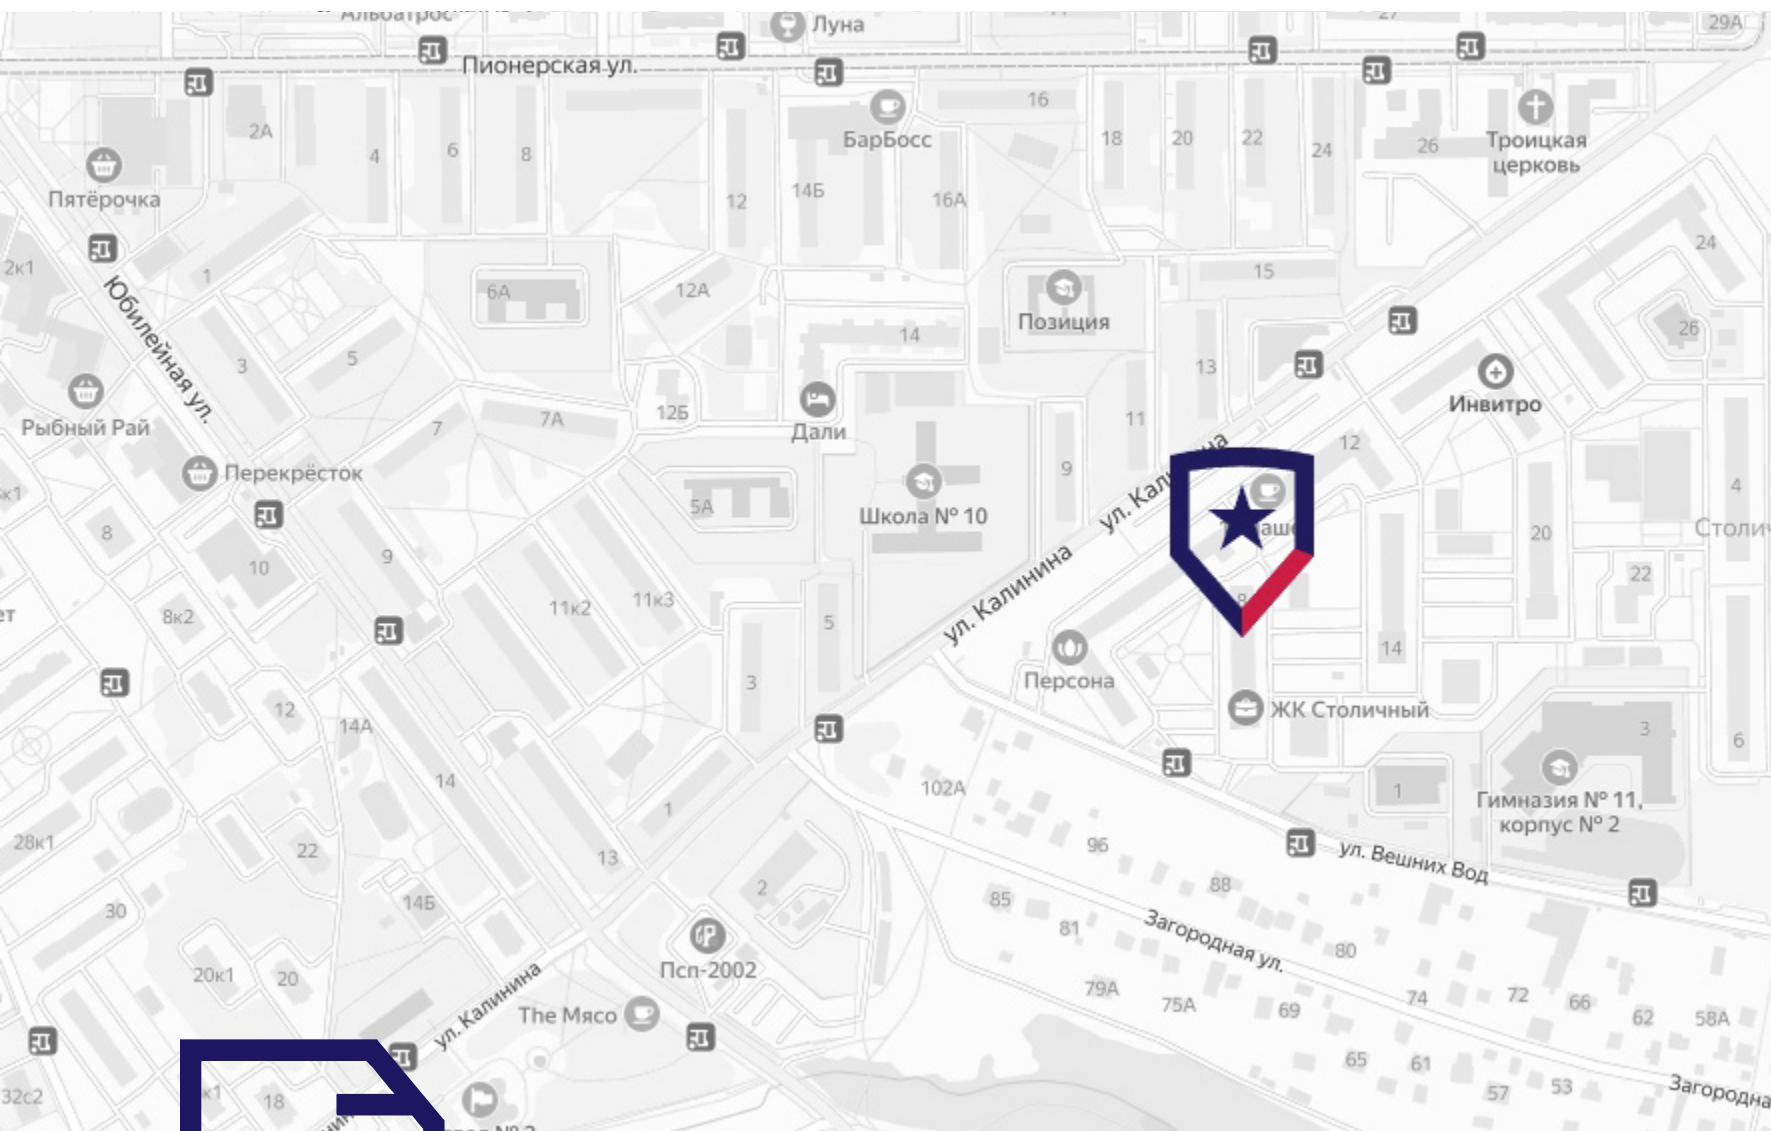

Контакты

Квартиру можно купить **онлайн**.

Выбрать квартиру можно **в этом разделе**.

Если вы хотите уточнить подробности – мы на связи каждый день с 9:00 до 21:00 по телефону **+7 (495) 172-23-80** или в офисе продаж по адресу: **г. Балашиха, мкрн. Саввино, ул. Калинина, 8 («Главстрой Регионы»)**

GPS: **55.739863, 38.029378**

Служба доверия:
Телефон **+7(985) 998-35-78**
Почта: **doverie-stroyka@bk.ru**