



ЖИЛОЙ КОМПЛЕКС  
**ГЕРОЕВ**

# Квартира №98



Комнат	Площадь	Этаж	Корпус
2Е	33.8 м <sup>2</sup>	10	409

Площадь	33.8 м <sup>2</sup>	Кухня	15.7 м <sup>2</sup>
Балкон	0.9 м <sup>2</sup>	Жилая	8.7 м <sup>2</sup>


Отделка: «Скандинавский»

Меблировка: Нет


**7 068 932 ₺**




Отделка «Скандинавский»

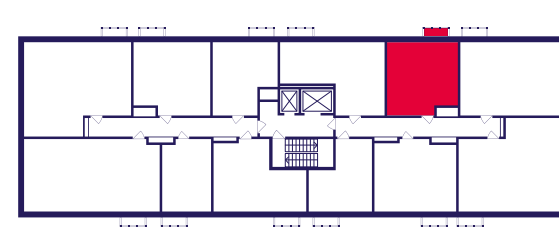

Этаж 10

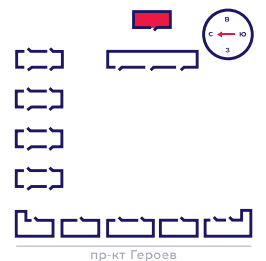

Корпус 409

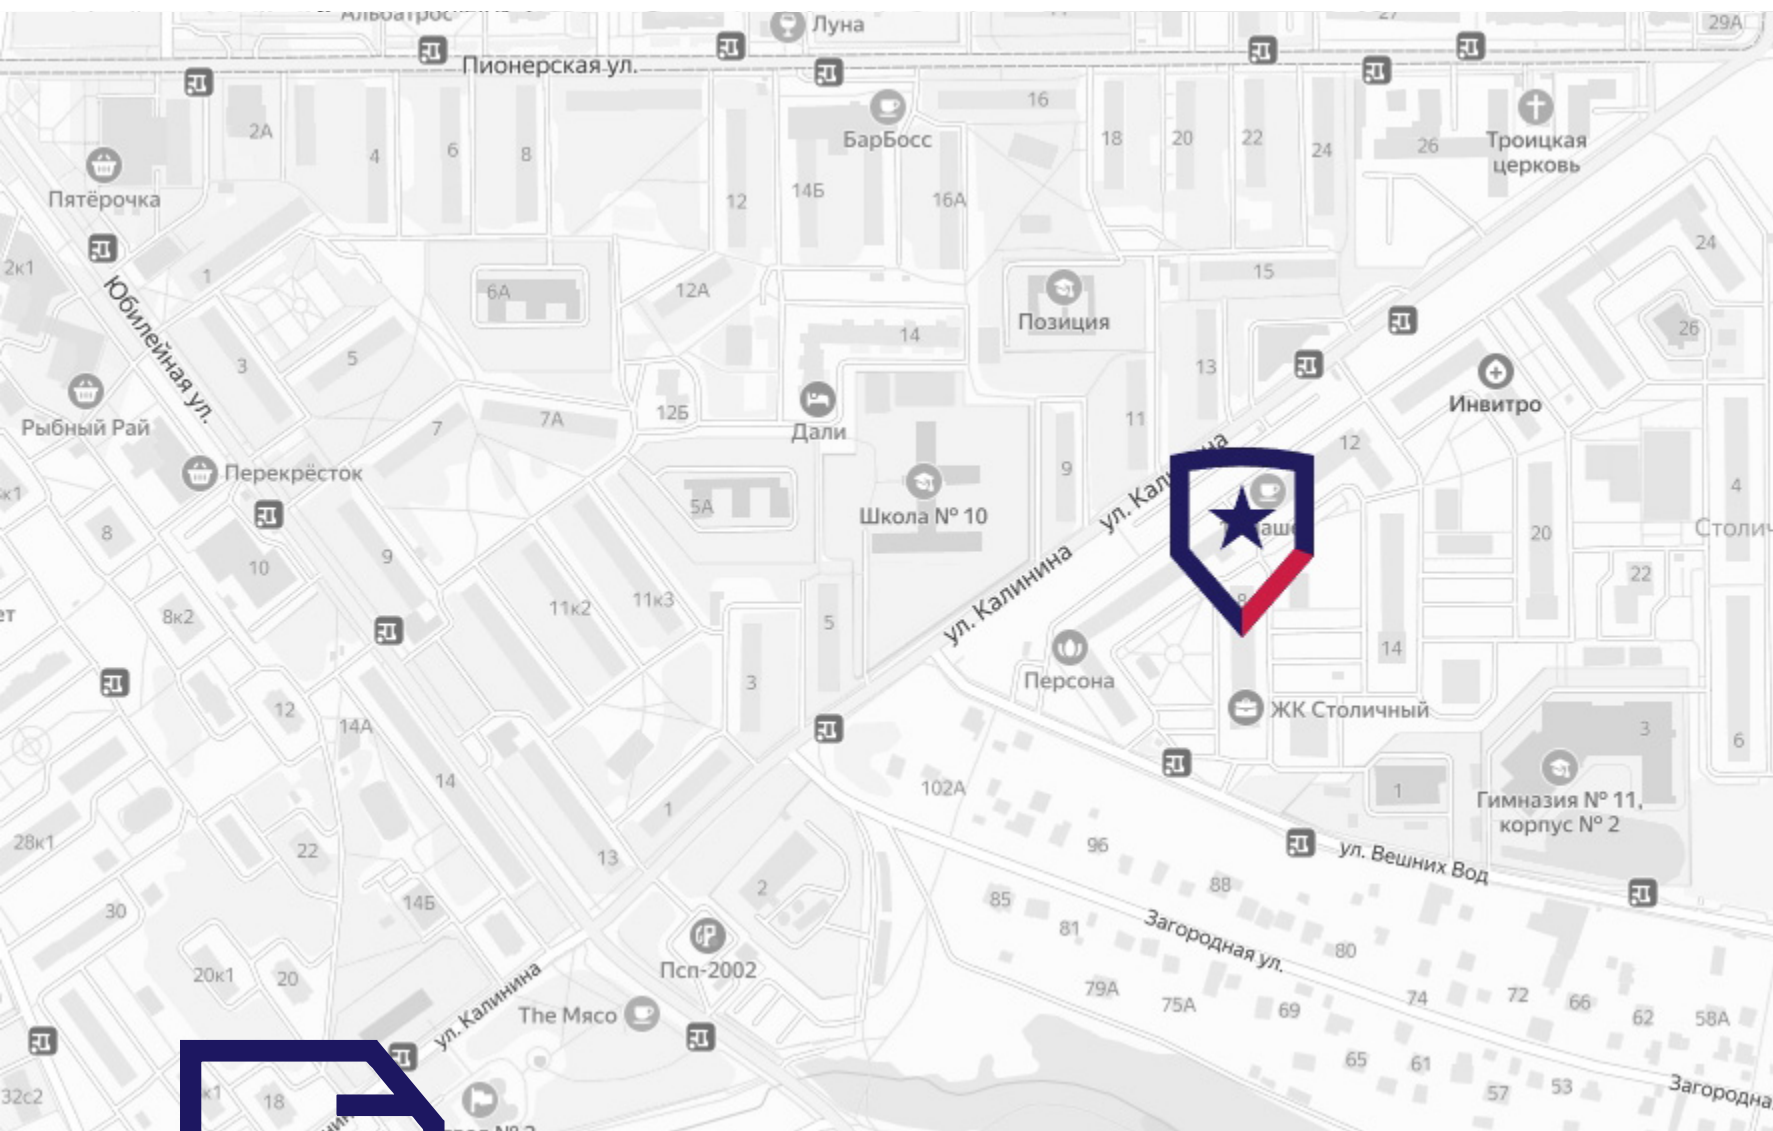

## Контакты

Квартиру можно купить **онлайн**.

Выбрать квартиру можно в **этом разделе**.

Если вы хотите уточнить подробности – мы на связи каждый день с 9:00 до 21:00 по телефону **+7 (495) 172-23-80** или в офисе продаж по адресу: **г. Балашиха, мкрн. Саввино, ул. Калинина, 8 («Главстрой Регионы»)**

GPS: **55.739863, 38.029378**

Служба доверия:

Телефон **+7(985) 998-35-78**

Почта: **doverie-stroyka@bk.ru**