




ЖИЛОЙ КОМПЛЕКС
ГЕРОЕВ

Квартира №114

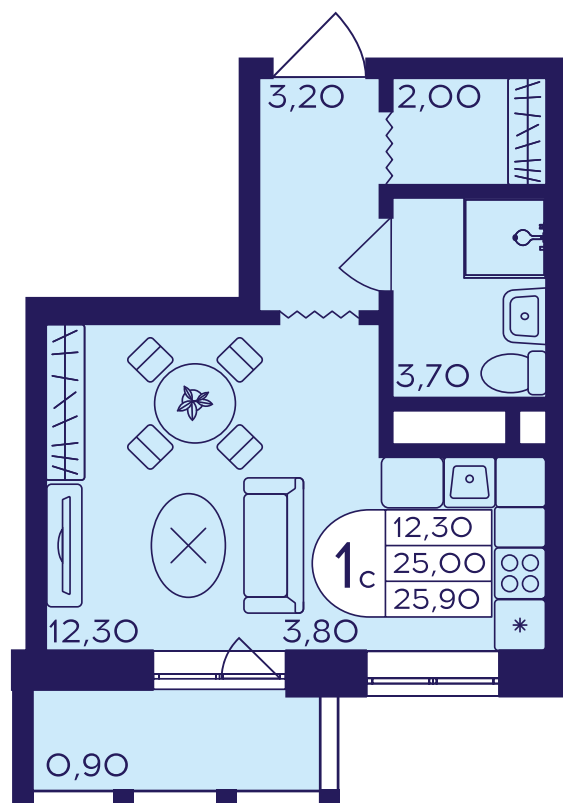


Комнат Студия
Площадь 25.9 м²
Этаж 11
Корпус 409

Площадь 25.9 м²
Балкон 0.9 м²
Кухня 3.8 м²
Жилая 12.3 м²


Отделка: «Скандинавский»

Меблировка: Нет


5 785 801 ₺

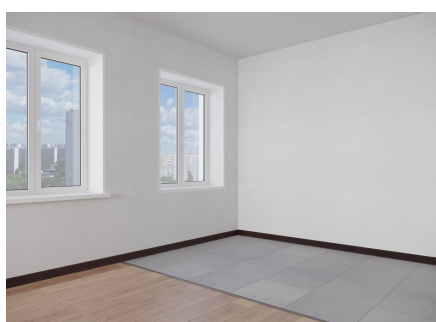


Отделка «Скандинавский»

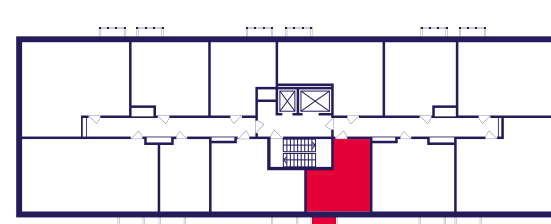

Этаж 11

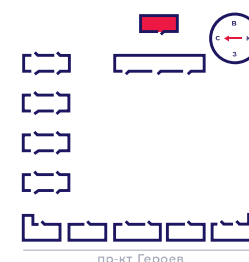

Корпус 409

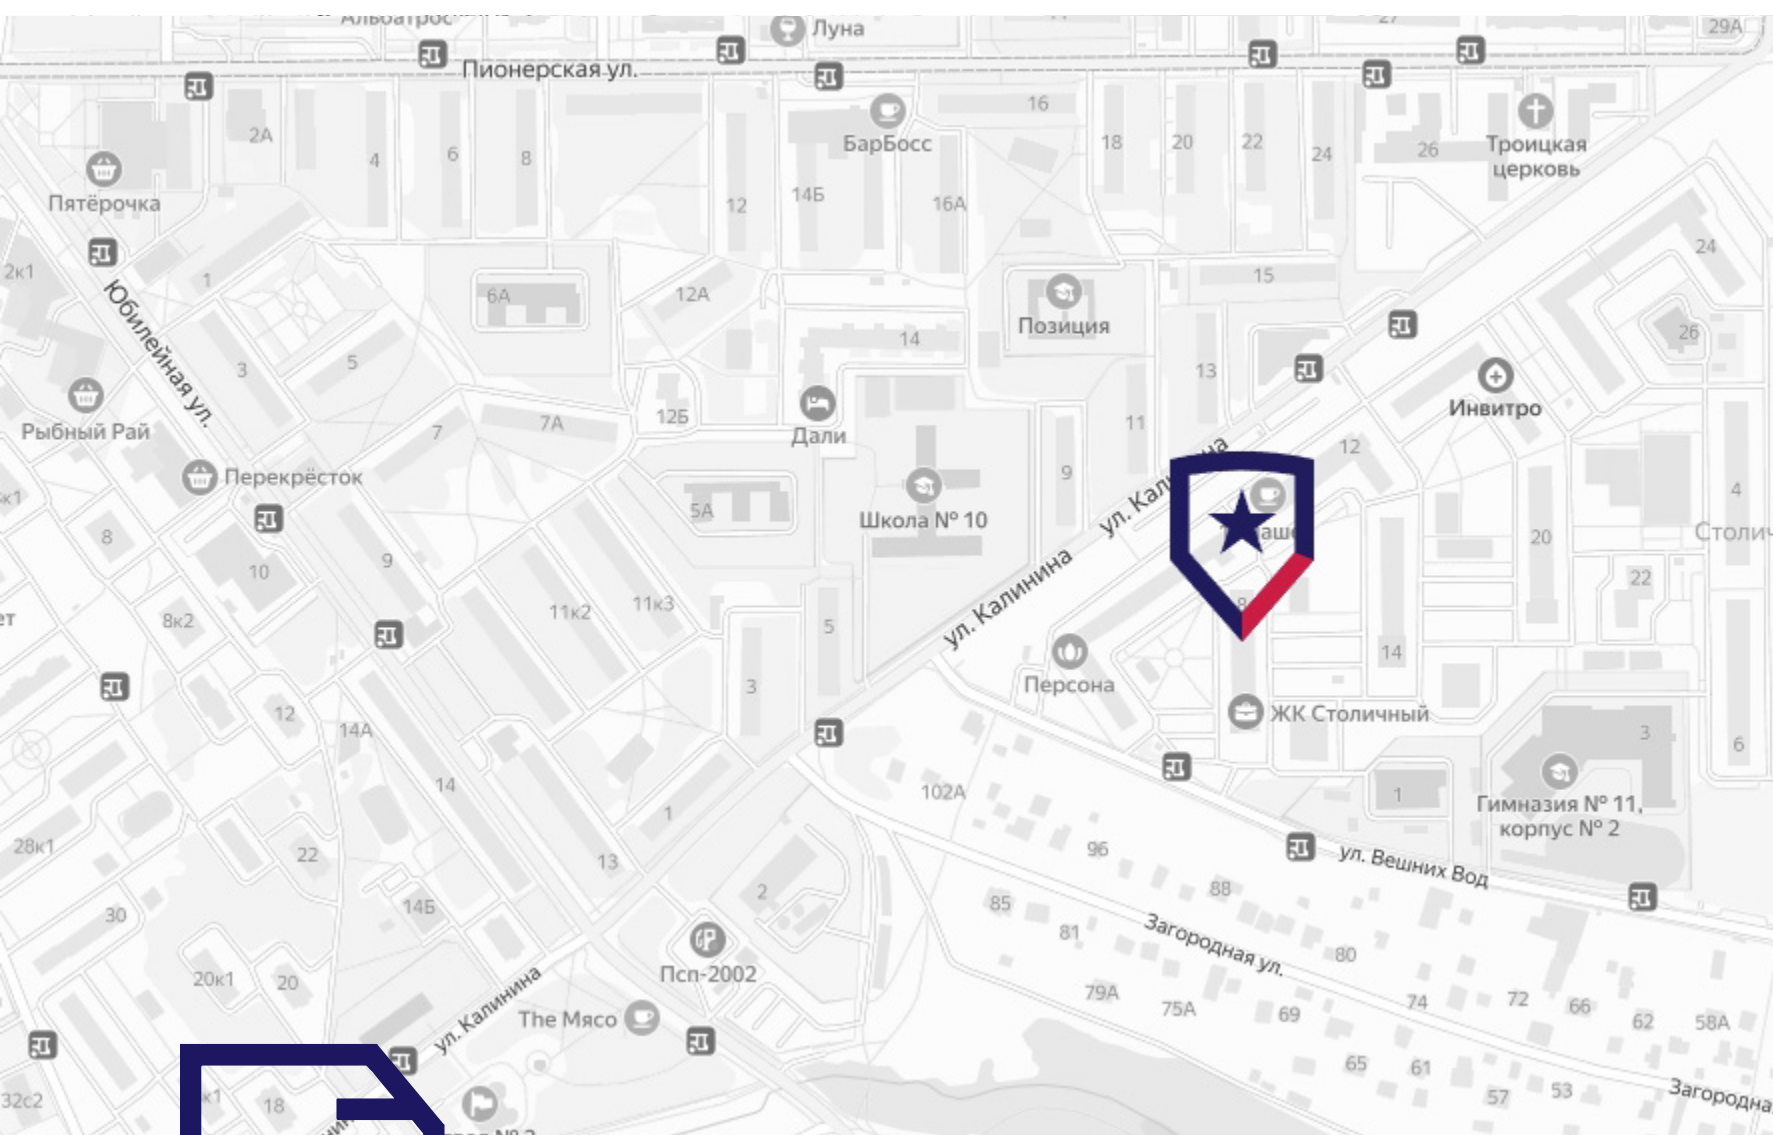

Контакты

Квартиру можно купить **онлайн**.

Выбрать квартиру можно в **этом разделе**.

Если вы хотите уточнить подробности – мы на связи каждый день с 9:00 до 21:00 по телефону **+7 (495) 172-23-80** или в офисе продаж по адресу: **г. Балашиха, мкрн. Саввино, ул. Калинина, 8 («Главстрой Регионы»)**

GPS: 55.739863, 38.029378

Служба доверия:

Телефон **+7(985) 998-35-78**

Почта: **doverie-stroyka@bk.ru**