




ЖИЛОЙ КОМПЛЕКС  
**ГЕРОЕВ**

# Квартира №152

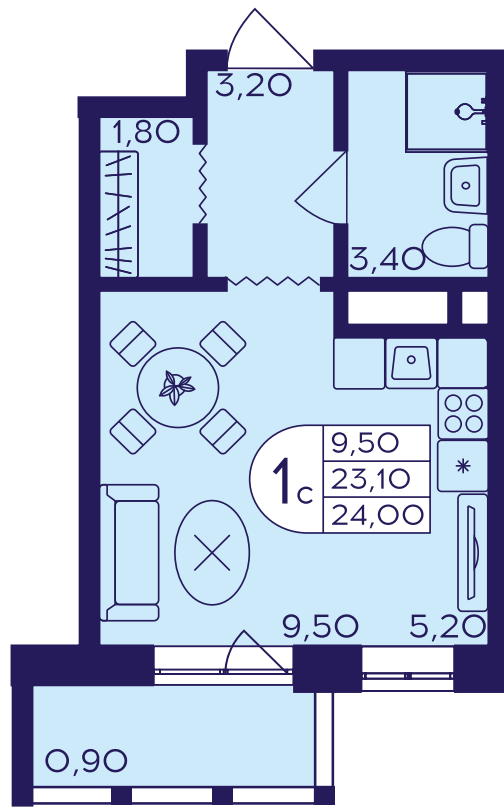

Комнат Студия  
Площадь 24 м<sup>2</sup>  
Этаж 14  
Корпус 409

Площадь 24 м<sup>2</sup>  
Балкон 0.9 м<sup>2</sup>  
Кухня 5.2 м<sup>2</sup>  
Жилая 9.5 м<sup>2</sup>


Отделка: «Скандинавский»

Меблировка: Нет

**5 400 720 Р**




Отделка «Скандинавский»

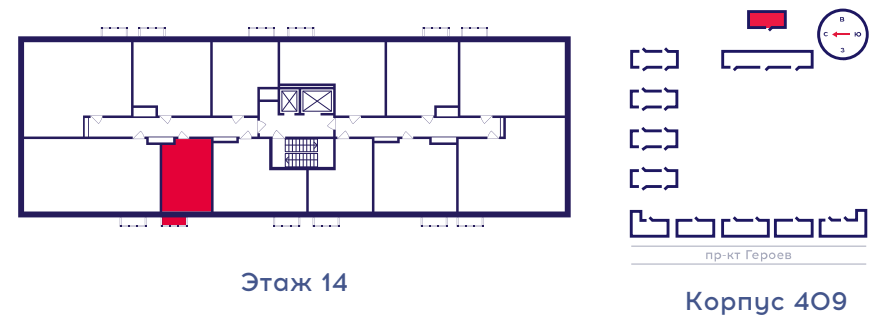

Этаж 14

Корпус 409

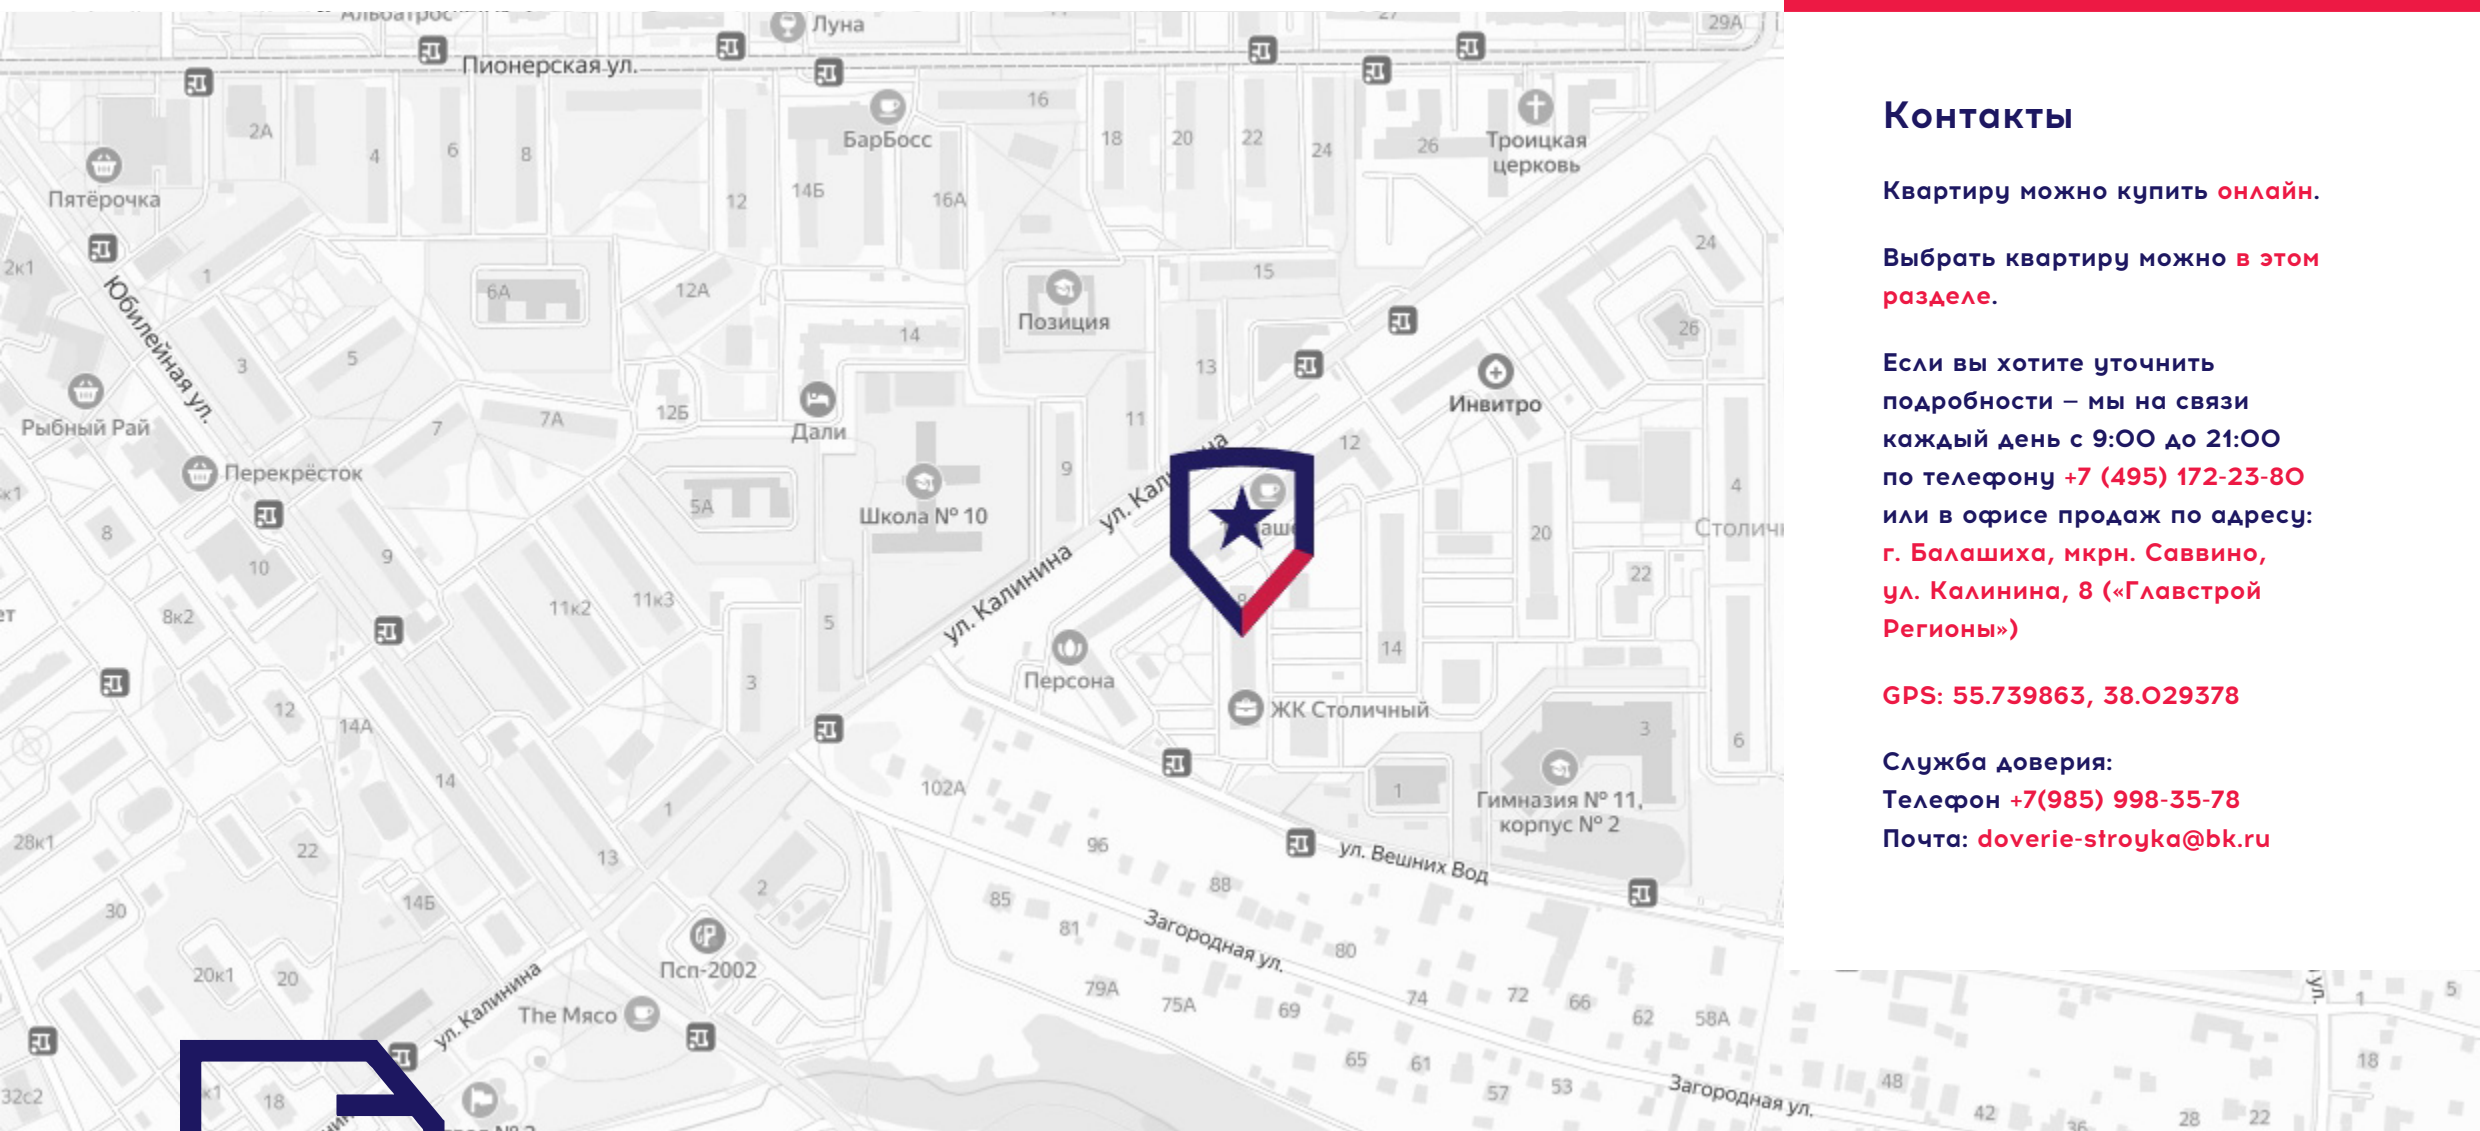

## Контакты

Квартиру можно купить **онлайн**.

Выбрать квартиру можно в **этом разделе**.

Если вы хотите уточнить подробности – мы на связи каждый день с 9:00 до 21:00 по телефону **+7 (495) 172-23-80** или в офисе продаж по адресу: **г. Балашиха, мкрн. Саввино, ул. Калинина, 8 («Главстрой Регионы»)**

GPS: **55.739863, 38.029378**

Служба доверия:

Телефон **+7(985) 998-35-78**

Почта: **doverie-stroyka@bk.ru**