




ЖИЛОЙ КОМПЛЕКС
ГЕРОЕВ

Квартира №171

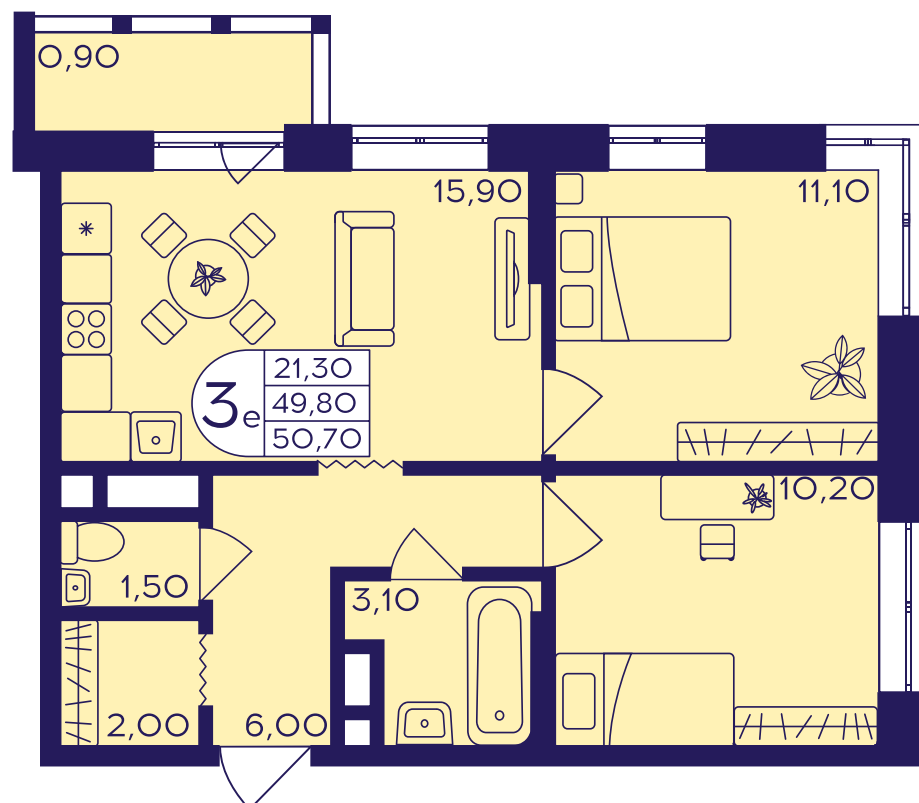


Комнат 3Е Площадь 50.7 м² Этаж 16 Корпус 409

Площадь 50.7 м² Кухня 15.9 м²
Балкон 0.9 м² Жилая 21.3 м²


Отделка: «Скандинавский»

Меблировка: Нет


10 571 964 ₺

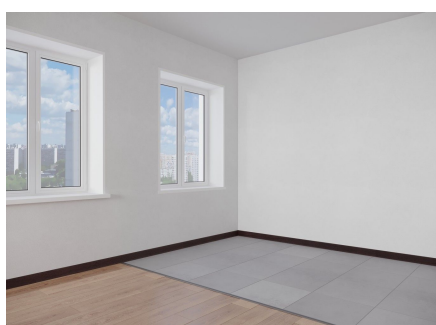


Отделка «Скандинавский»

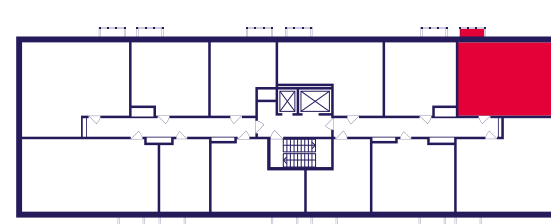

Этаж 16

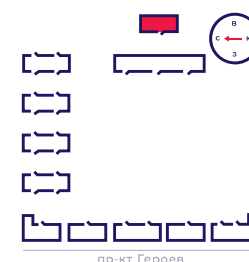

Корпус 409

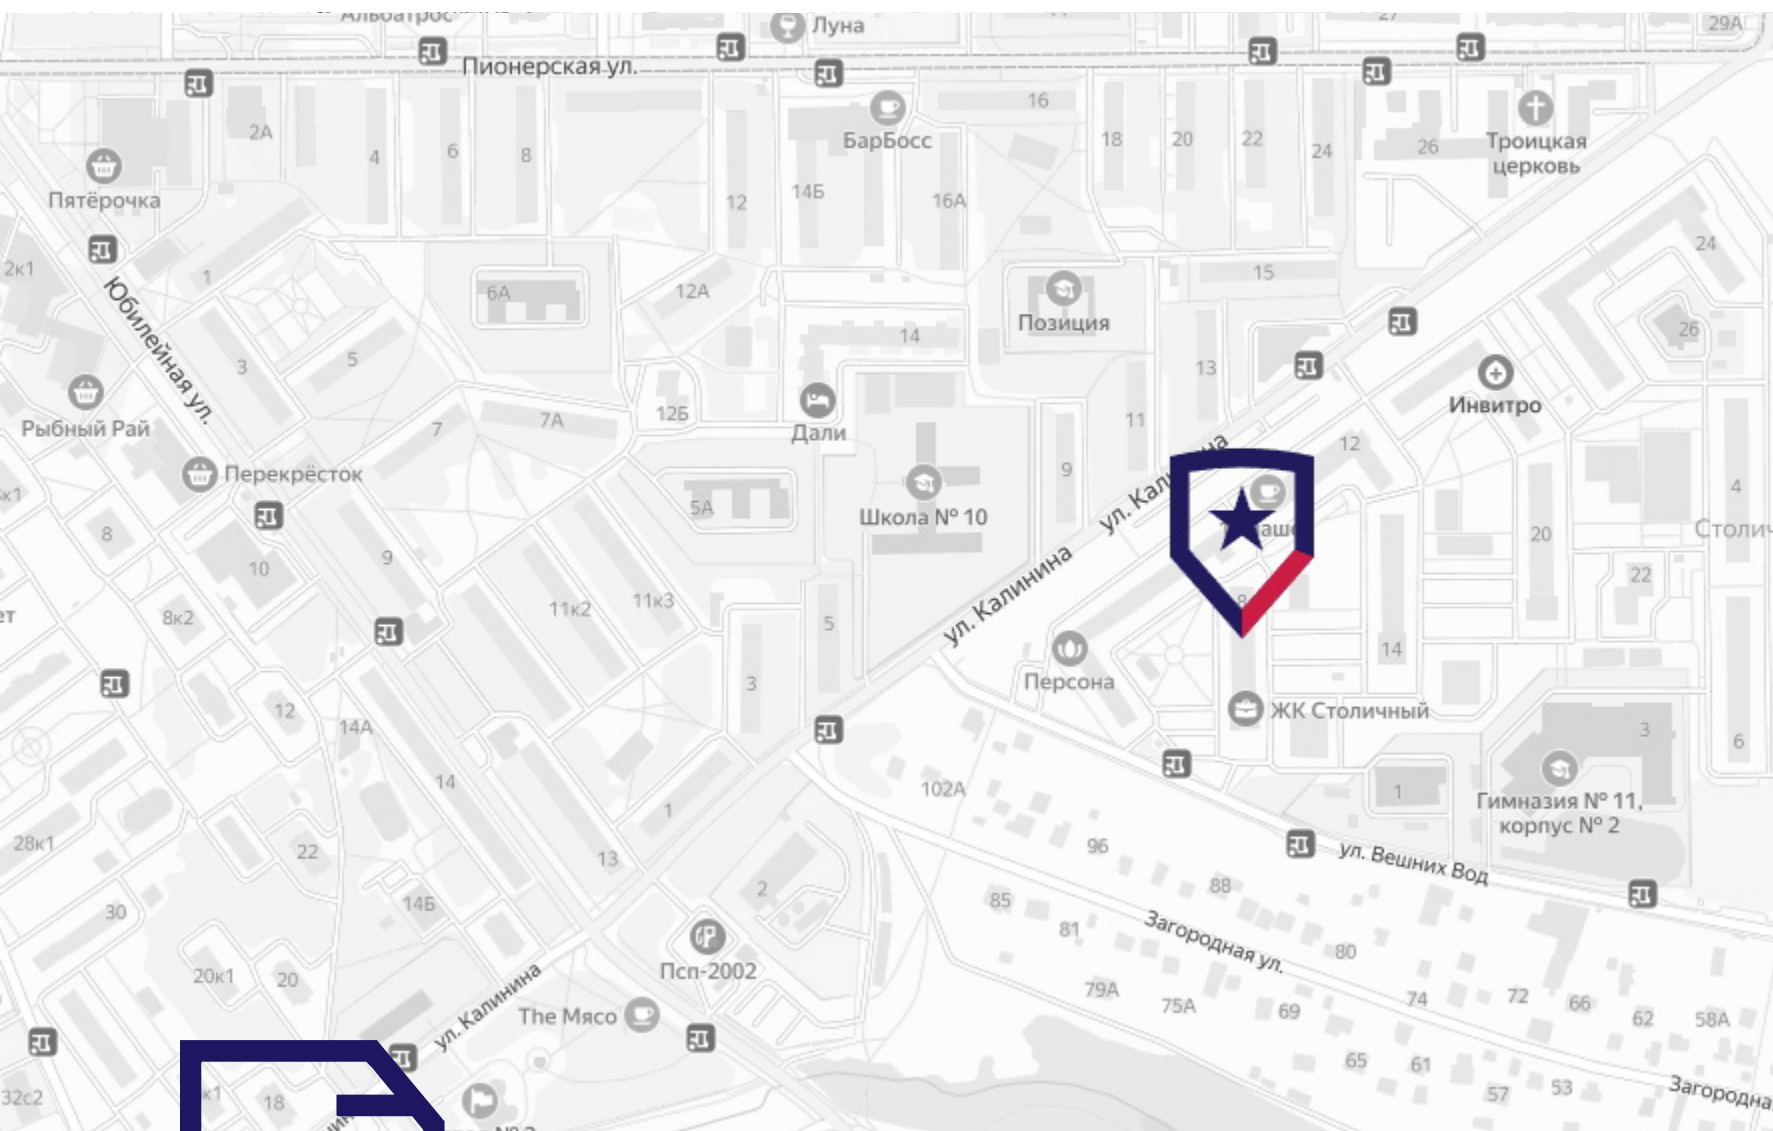

Контакты

Квартиру можно купить **онлайн**.

Выбрать квартиру можно в **этом разделе**.

Если вы хотите уточнить подробности – мы на связи каждый день с 9:00 до 21:00 по телефону **+7 (495) 172-23-80** или в офисе продаж по адресу: **г. Балашиха, мкрн. Саввино, ул. Калинина, 8 («Главстрой Регионы»)**

GPS: **55.739863, 38.029378**

Служба доверия:

Телефон **+7(985) 998-35-78**

Почта: **doverie-stroyka@bk.ru**