




ЖИЛОЙ КОМПЛЕКС
ГЕРОЕВ

Квартира №50

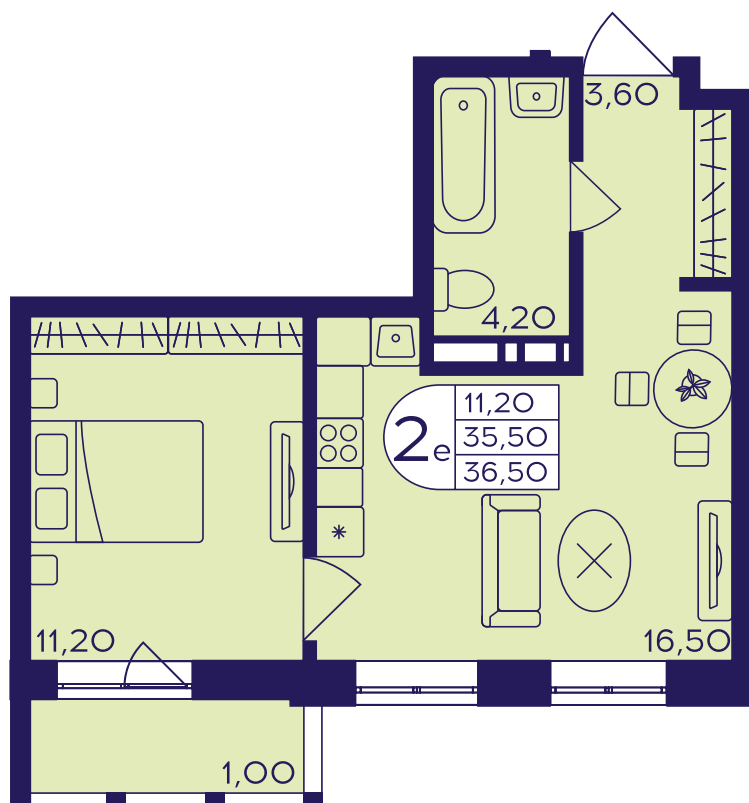


Комнат 2Е Площадь 36.5 м² Этаж 6 Корпус 412

Площадь 36.5 м² Кухня 16.5 м²
Балкон 1 м² Жилая 11.2 м²


Отделка: «Your choice», «Скандинавский»

Меблировка: Нет


6 991 575 ₺

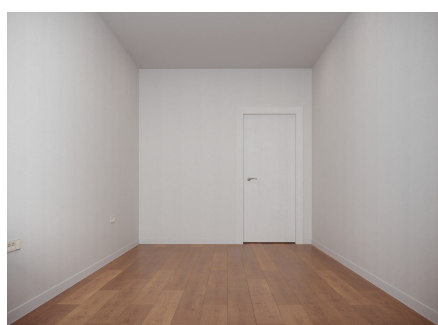


Отделка «Your choice»

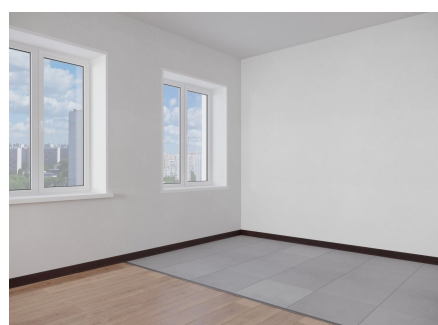


Отделка «Скандинавский»

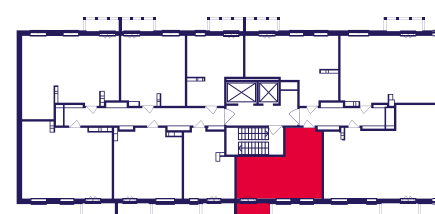

Этаж 6

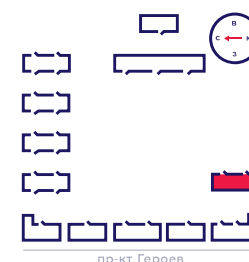

Корпус 412

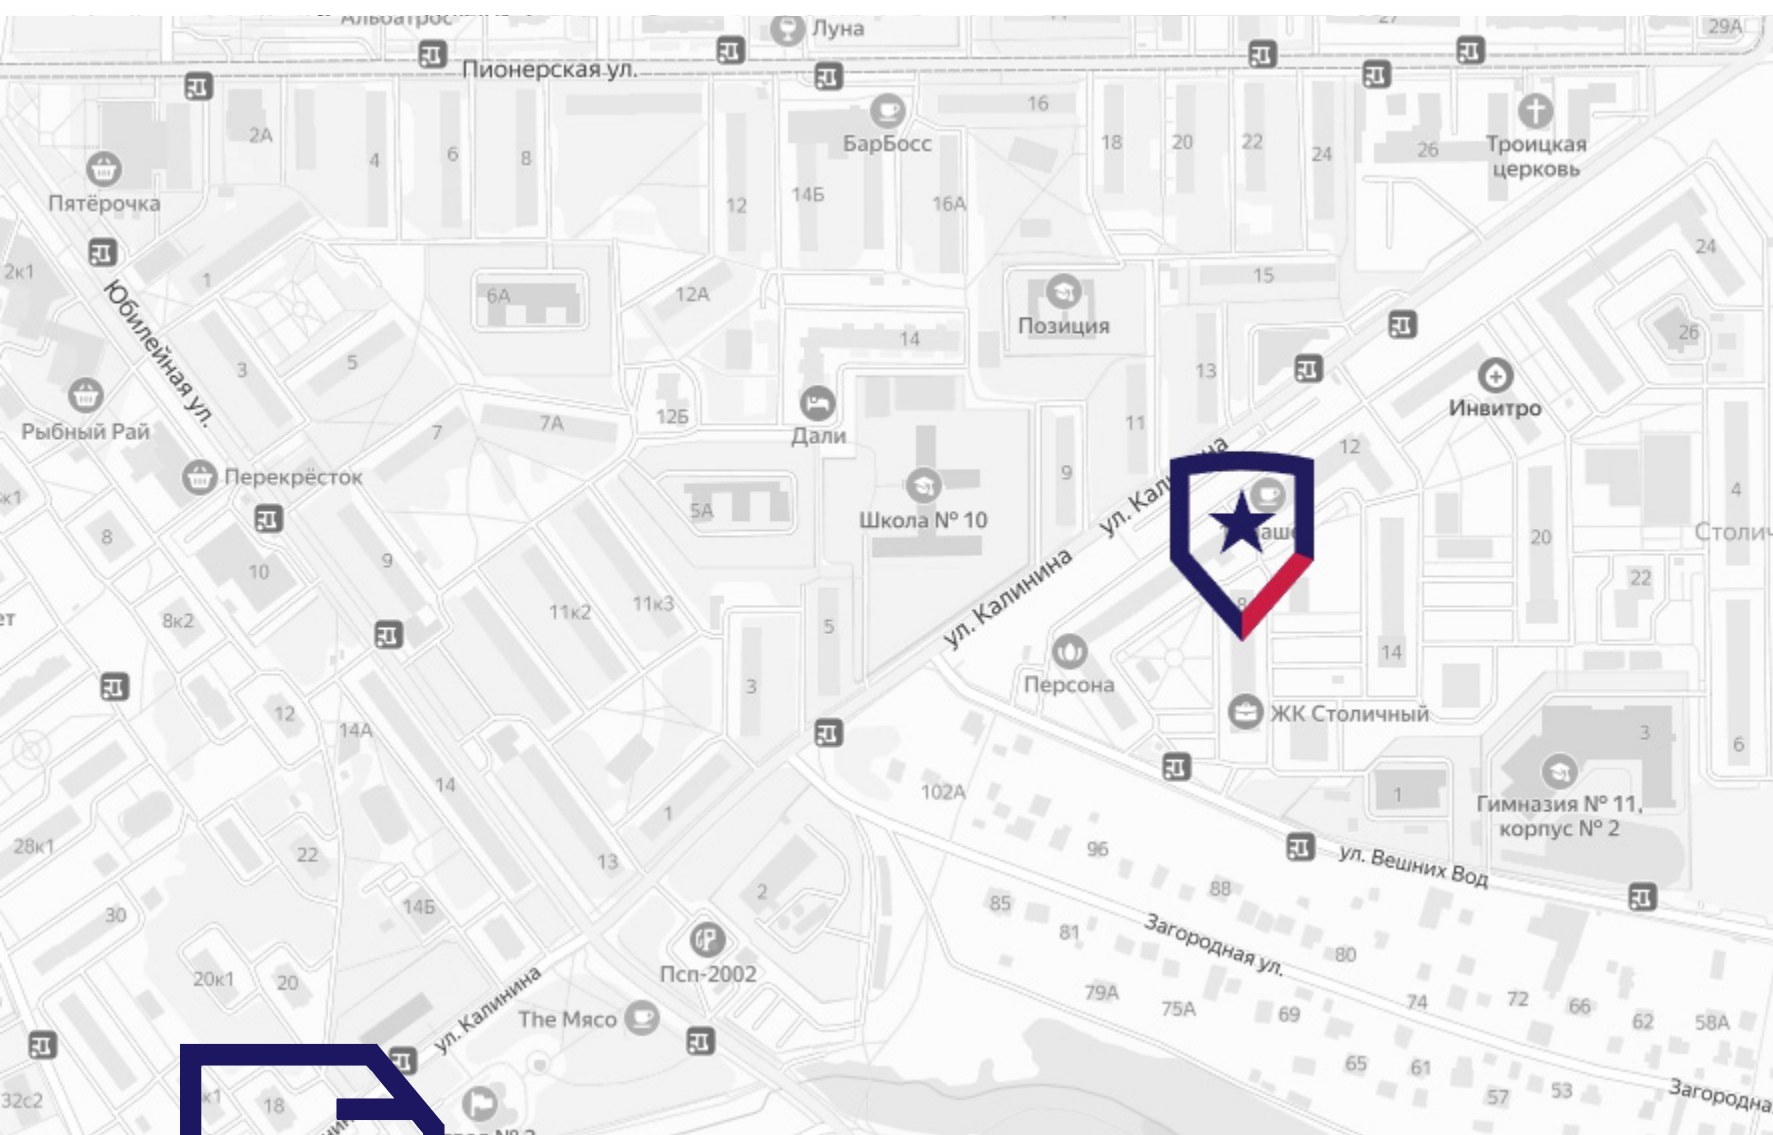

Контакты

Квартиру можно купить **онлайн**.

Выбрать квартиру можно в **этом разделе**.

Если вы хотите уточнить подробности – мы на связи каждый день с 9:00 до 21:00 по телефону **+7 (495) 172-23-80** или в офисе продаж по адресу: **г. Балашиха, мкрн. Саввино, ул. Калинина, 8 («Главстрой Регионы»)**

GPS: 55.739863, 38.029378

Служба доверия:
Телефон **+7(985) 998-35-78**
Почта: **doverie-stroyka@bk.ru**