




ЖИЛОЙ КОМПЛЕКС
ГЕРОЕВ

Квартира №93

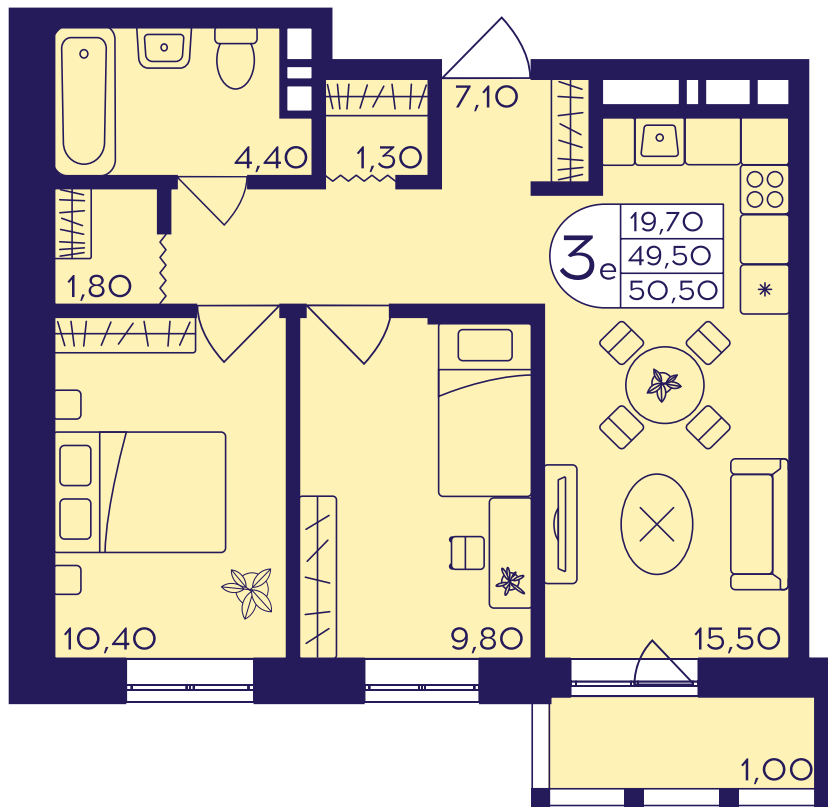


Комнат 3Е Площадь 51.3 м² Этаж 11 Корпус 412


Площадь 51.3 м² Кухня 15.5 м²
Балкон 1 м² Жилая 20.2 м²

Отделка: «Your choice», «Скандинавский»
Меблировка: Нет


10 007 091 ₺

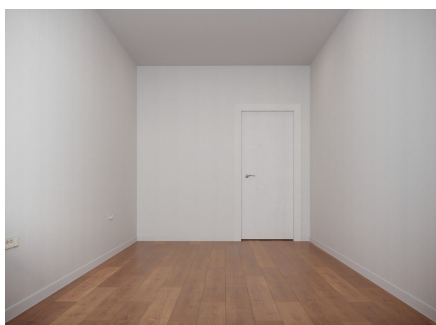


Отделка «Your choice»

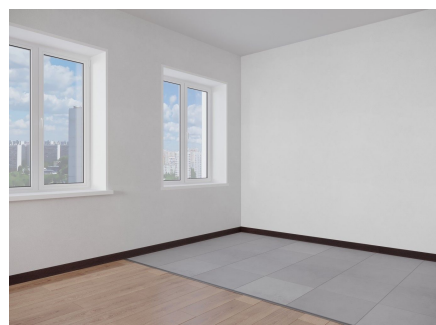


Отделка «Скандинавский»

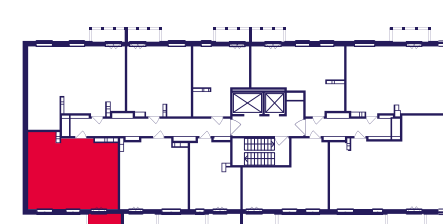

Этаж 11

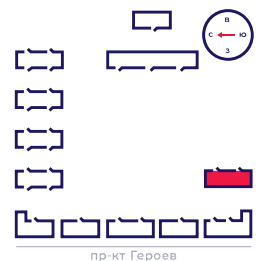

Корпус 412

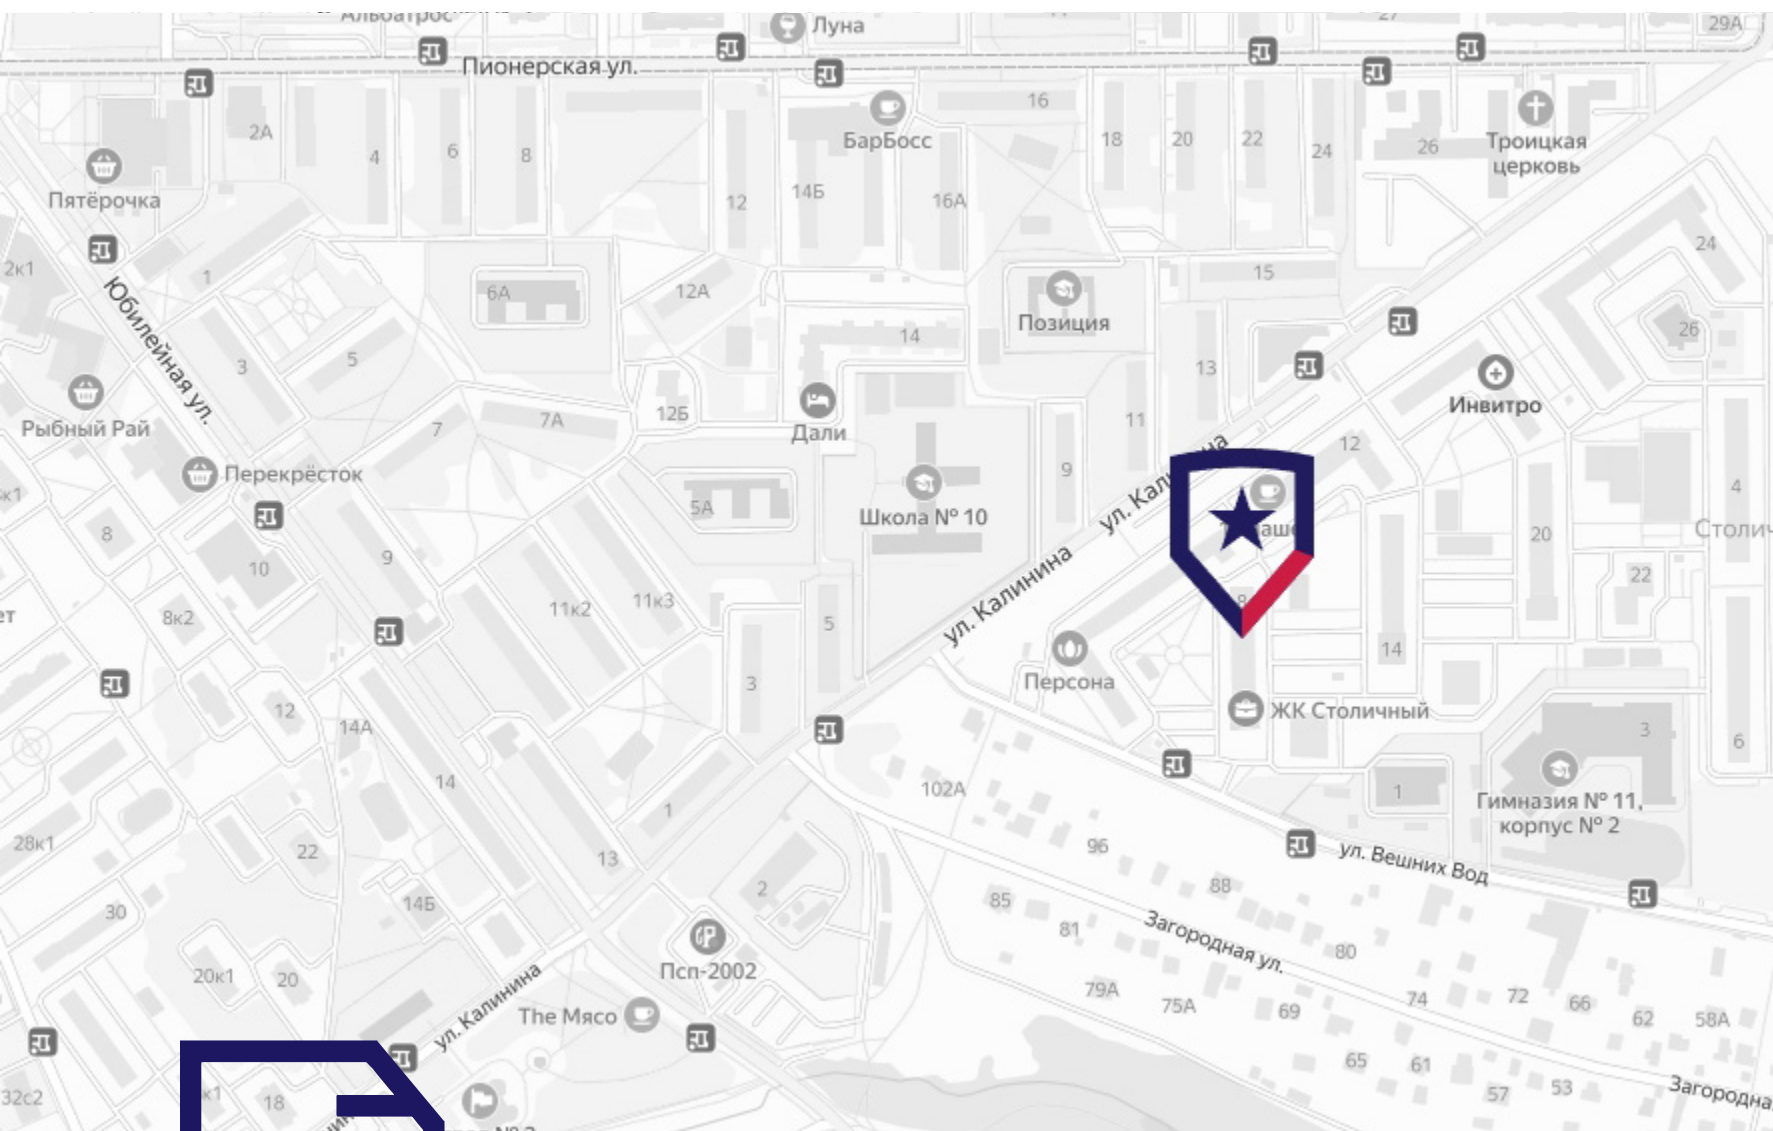

Контакты

Квартиру можно купить **онлайн**.

Выбрать квартиру можно в **этом разделе**.

Если вы хотите уточнить подробности – мы на связи каждый день с 9:00 до 21:00 по телефону **+7 (495) 172-23-80** или в офисе продаж по адресу: **г. Балашиха, мкрн. Саввино, ул. Калинина, 8 («Главстрой Регионы»)**

GPS: **55.739863, 38.029378**

Служба доверия:
Телефон **+7(985) 998-35-78**
Почта: **doverie-stroyka@bk.ru**