




ЖИЛОЙ КОМПЛЕКС
ГЕРОЕВ

Квартира №126

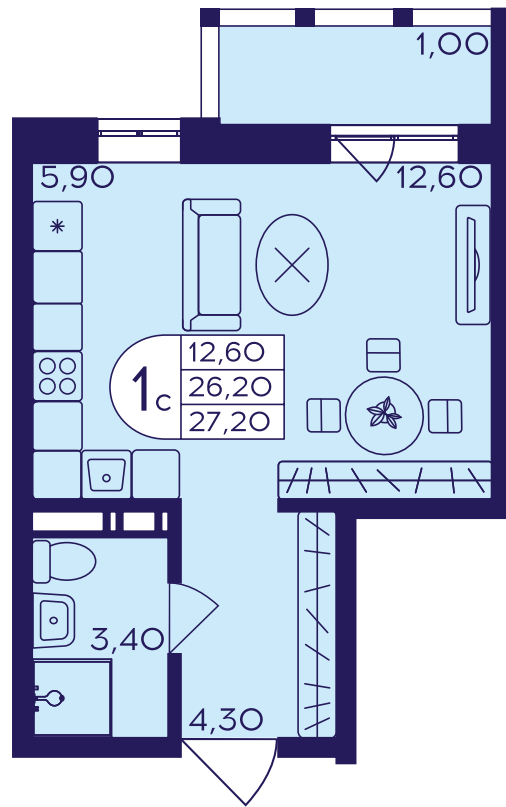


Комнат	Площадь	Этаж	Корпус
Студия	27.2 м ²	14	412

Площадь	27.2 м ²	Кухня	5.9 м ²
Балкон	1 м ²	Жилая	12.6 м ²

Отделка: «Your choice», «Скандинавский»

Меблировка: Нет


5 561 312 ₺

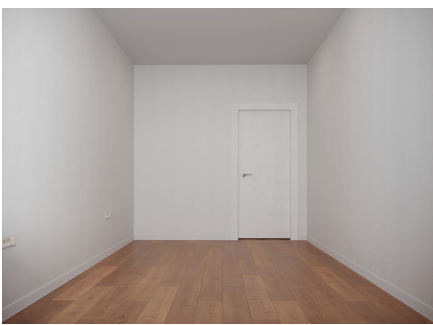


Отделка «Your choice»




Отделка «Скандинавский»

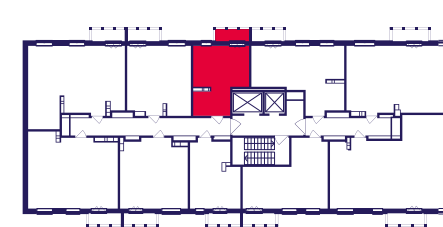

Этаж 14

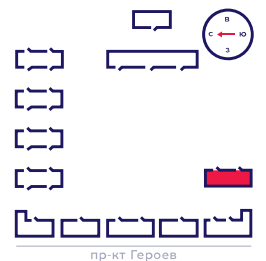

Корпус 412

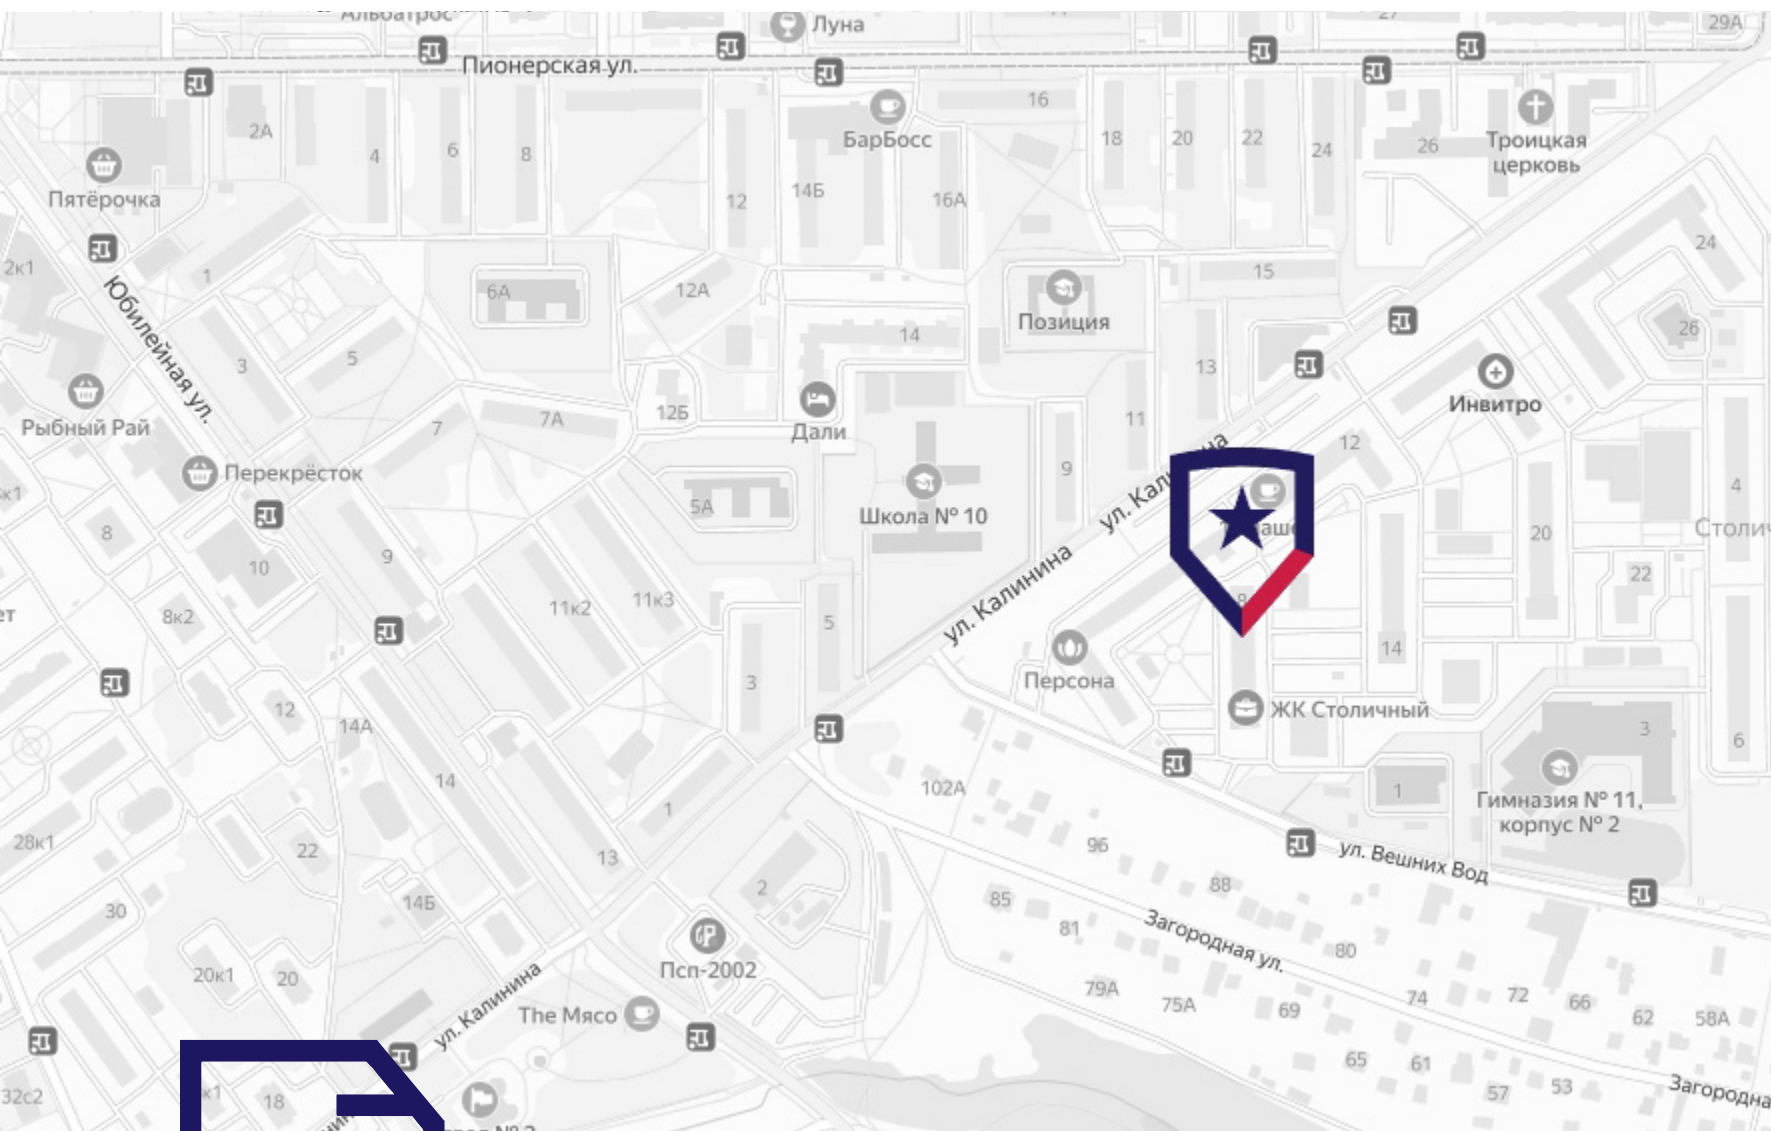

Контакты

Квартиру можно купить **онлайн**.

Выбрать квартиру можно в **этом разделе**.

Если вы хотите уточнить подробности – мы на связи каждый день с 9:00 до 21:00 по телефону **+7 (495) 172-23-80** или в офисе продаж по адресу: **г. Балашиха, мкрн. Саввино, ул. Калинина, 8 («Главстрой Регионы»)**

GPS: 55.739863, 38.029378

Служба доверия:

Телефон **+7(985) 998-35-78**

Почта: **doverie-stroyka@bk.ru**