




ЖИЛОЙ КОМПЛЕКС
ГЕРОЕВ

Квартира №118

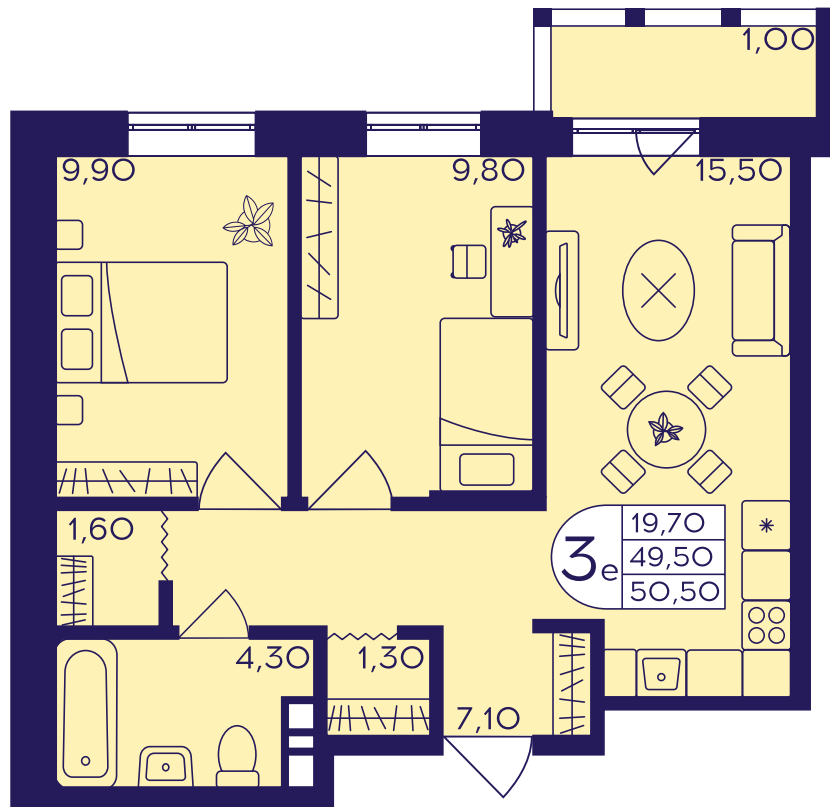


Комнат	Площадь	Этаж	Корпус
3Е	50.5 м ²	13	413

Площадь	50.5 м ²	Кухня	15.5 м ²
Балкон	1 м ²	Жилая	19.7 м ²


Отделка: «Your choice»

Меблировка: Нет


9 544 500 ₪

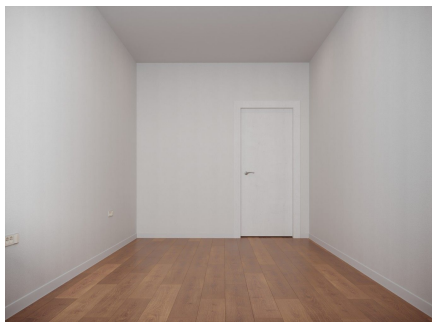


Отделка «Your choice»

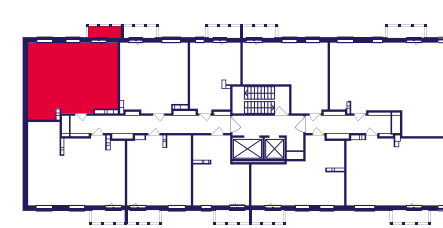

Этаж 13

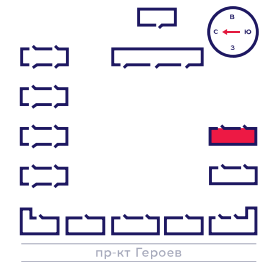

Корпус 413

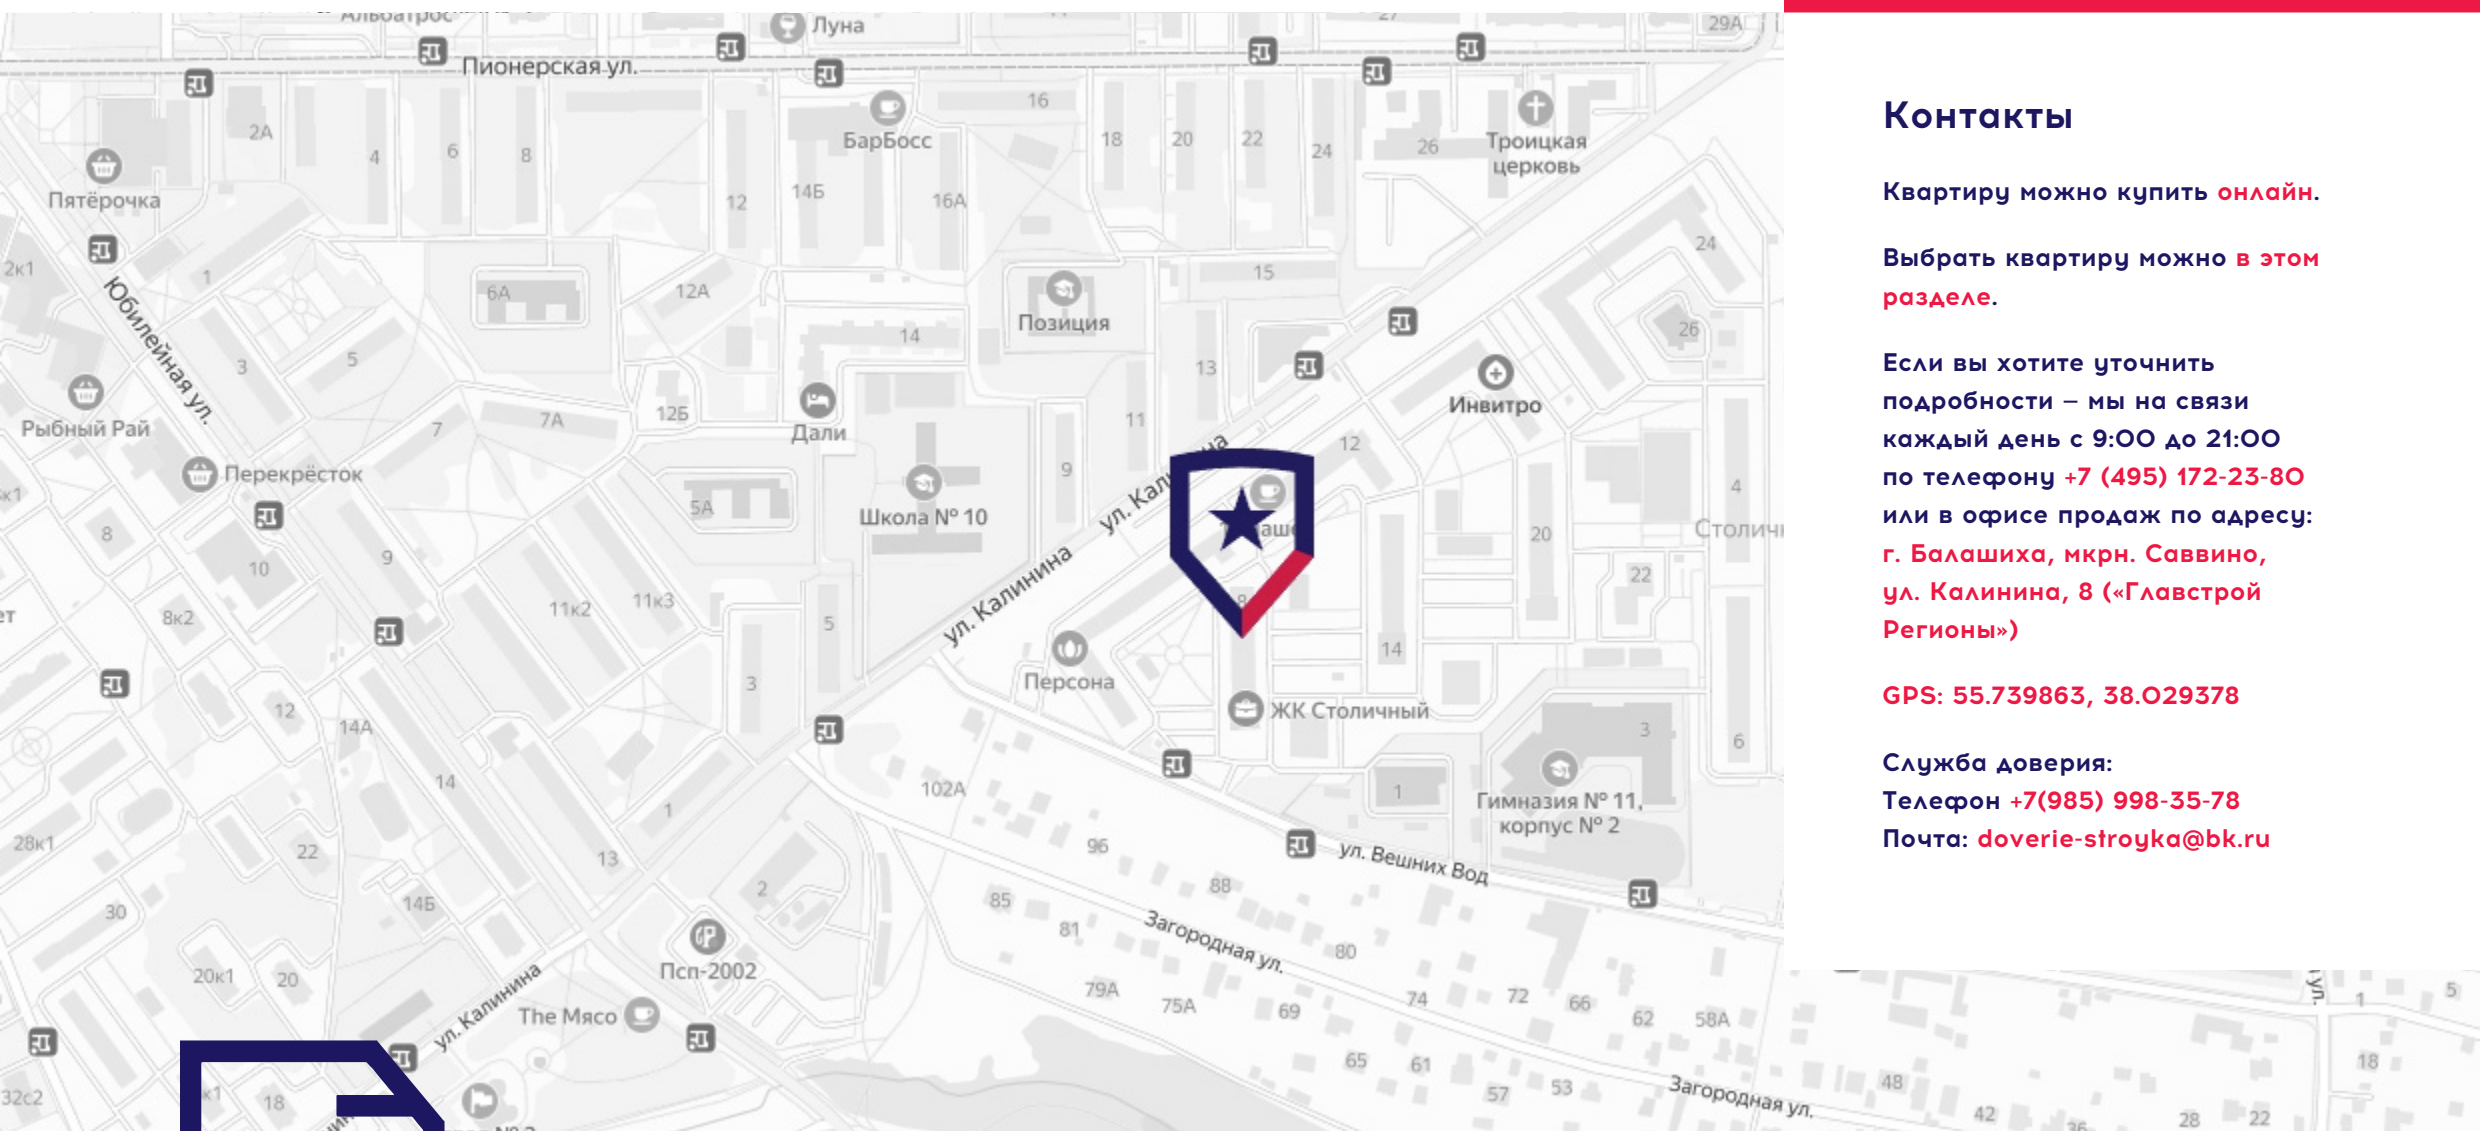

Контакты

Квартиру можно купить **онлайн**.

Выбрать квартиру можно **в этом разделе**.

Если вы хотите уточнить подробности – мы на связи каждый день с 9:00 до 21:00 по телефону **+7 (495) 172-23-80** или в офисе продаж по адресу: **г. Балашиха, мкрн. Саввино, ул. Калинина, 8 («Главстрой Регионы»)**

GPS: 55.739863, 38.029378

Служба доверия:

Телефон **+7(985) 998-35-78**

Почта: **doverie-stroyka@bk.ru**