




ЖИЛОЙ КОМПЛЕКС
ГЕРОЕВ

Квартира №156

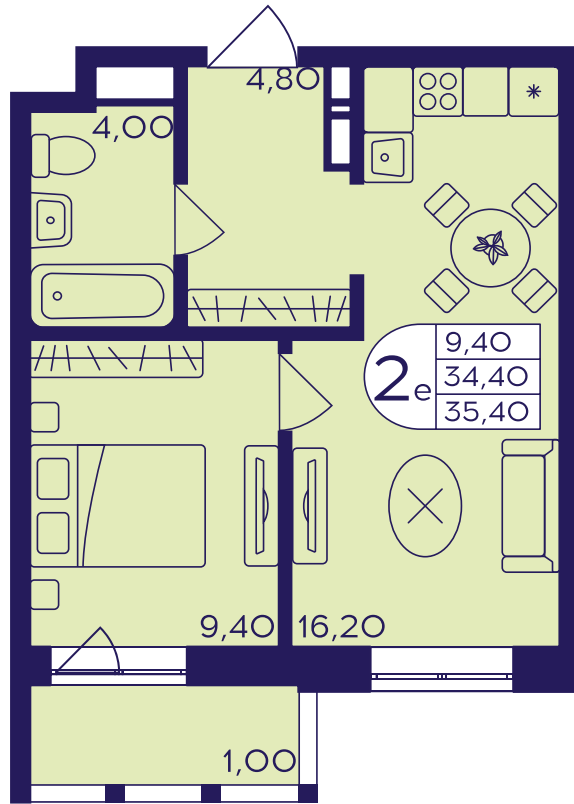


Комнат 2Е Площадь 35.4 м² Этаж 17 Корпус 413

Площадь 35.4 м² Кухня 16.2 м²
Балкон 1 м² Жилая 9.4 м²


Отделка: «Your choice»

Меблировка: Нет


6 796 800 ₺

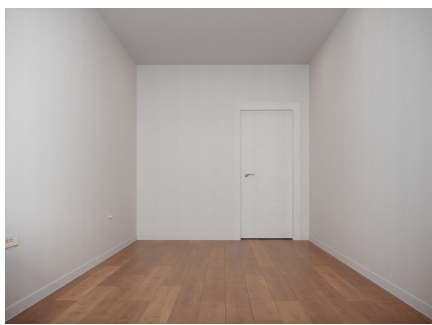


Отделка «Your choice»

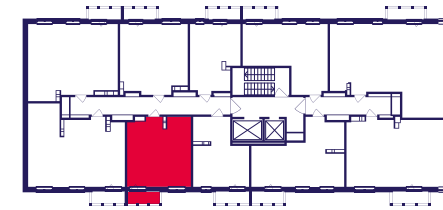

Этаж 17

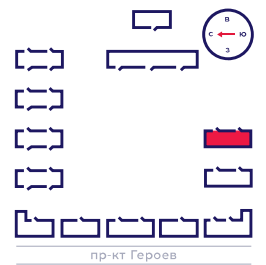

Корпус 413

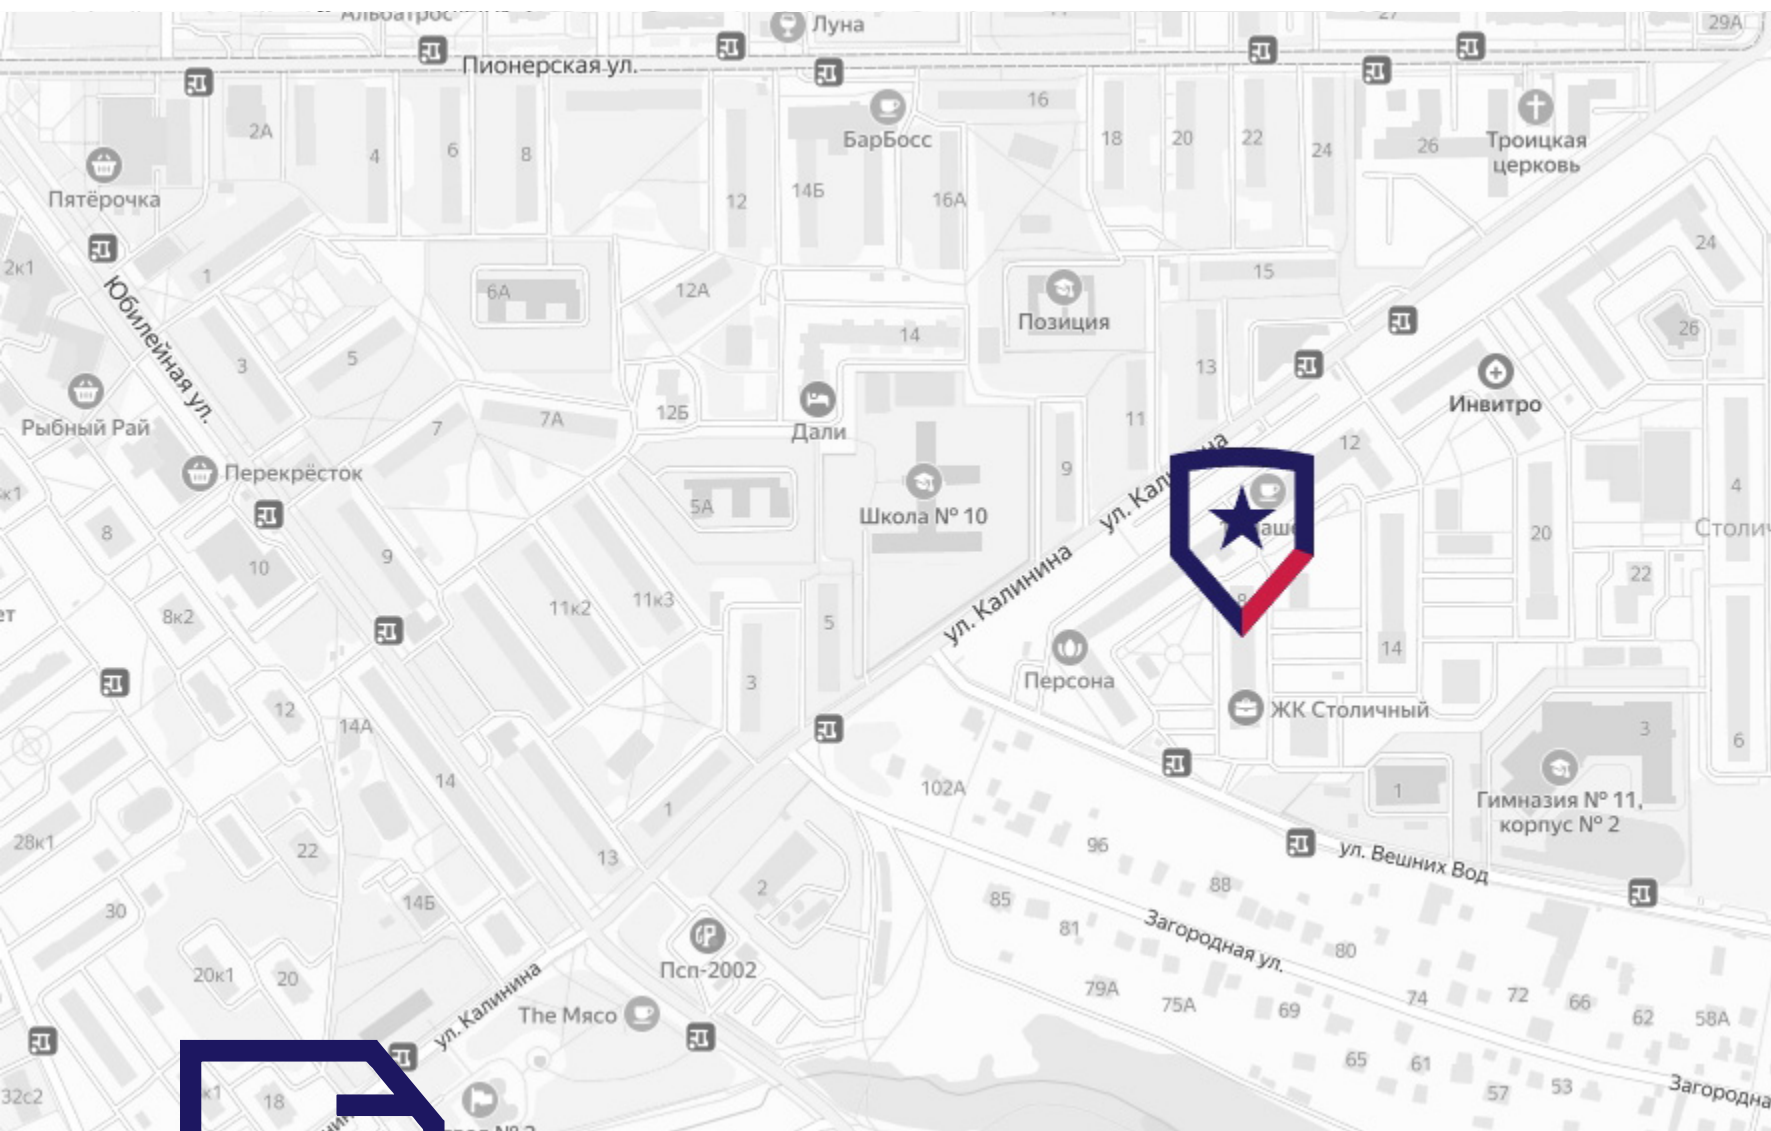

Контакты

Квартиру можно купить **онлайн**.

Выбрать квартиру можно в **этом разделе**.

Если вы хотите уточнить подробности – мы на связи каждый день с 9:00 до 21:00 по телефону **+7 (495) 172-23-80** или в офисе продаж по адресу: **г. Балашиха, мкрн. Саввино, ул. Калинина, 8 («Главстрой Регионы»)**

GPS: **55.739863, 38.029378**

Служба доверия:

Телефон **+7(985) 998-35-78**

Почта: **doverie-stroyka@bk.ru**