




ЖИЛОЙ КОМПЛЕКС
ГЕРОЕВ

Квартира №299

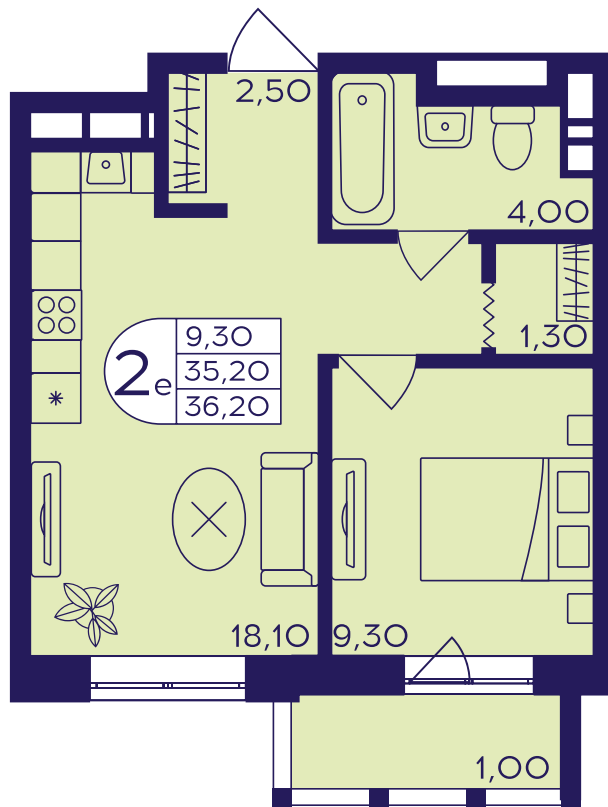


Комнат 2Е Площадь 36.2 м² Этаж 15 Корпус 413

Площадь	36.2 м ²	Кухня	18.1 м ²
Балкон	1 м ²	Жилая	9.3 м ²


Отделка: «Your choice»

Меблировка: Нет


7 077 100 ₪

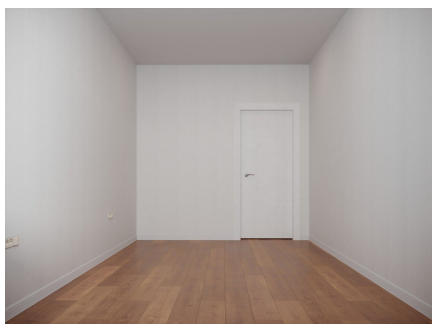


Отделка «Your choice»

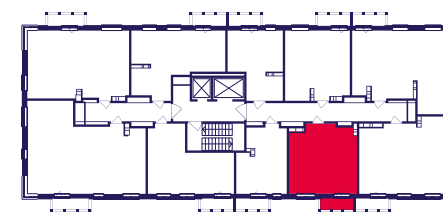

Этаж 15

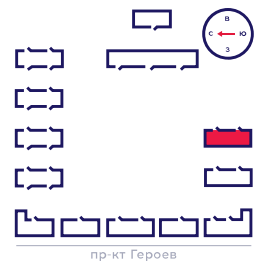

Корпус 413

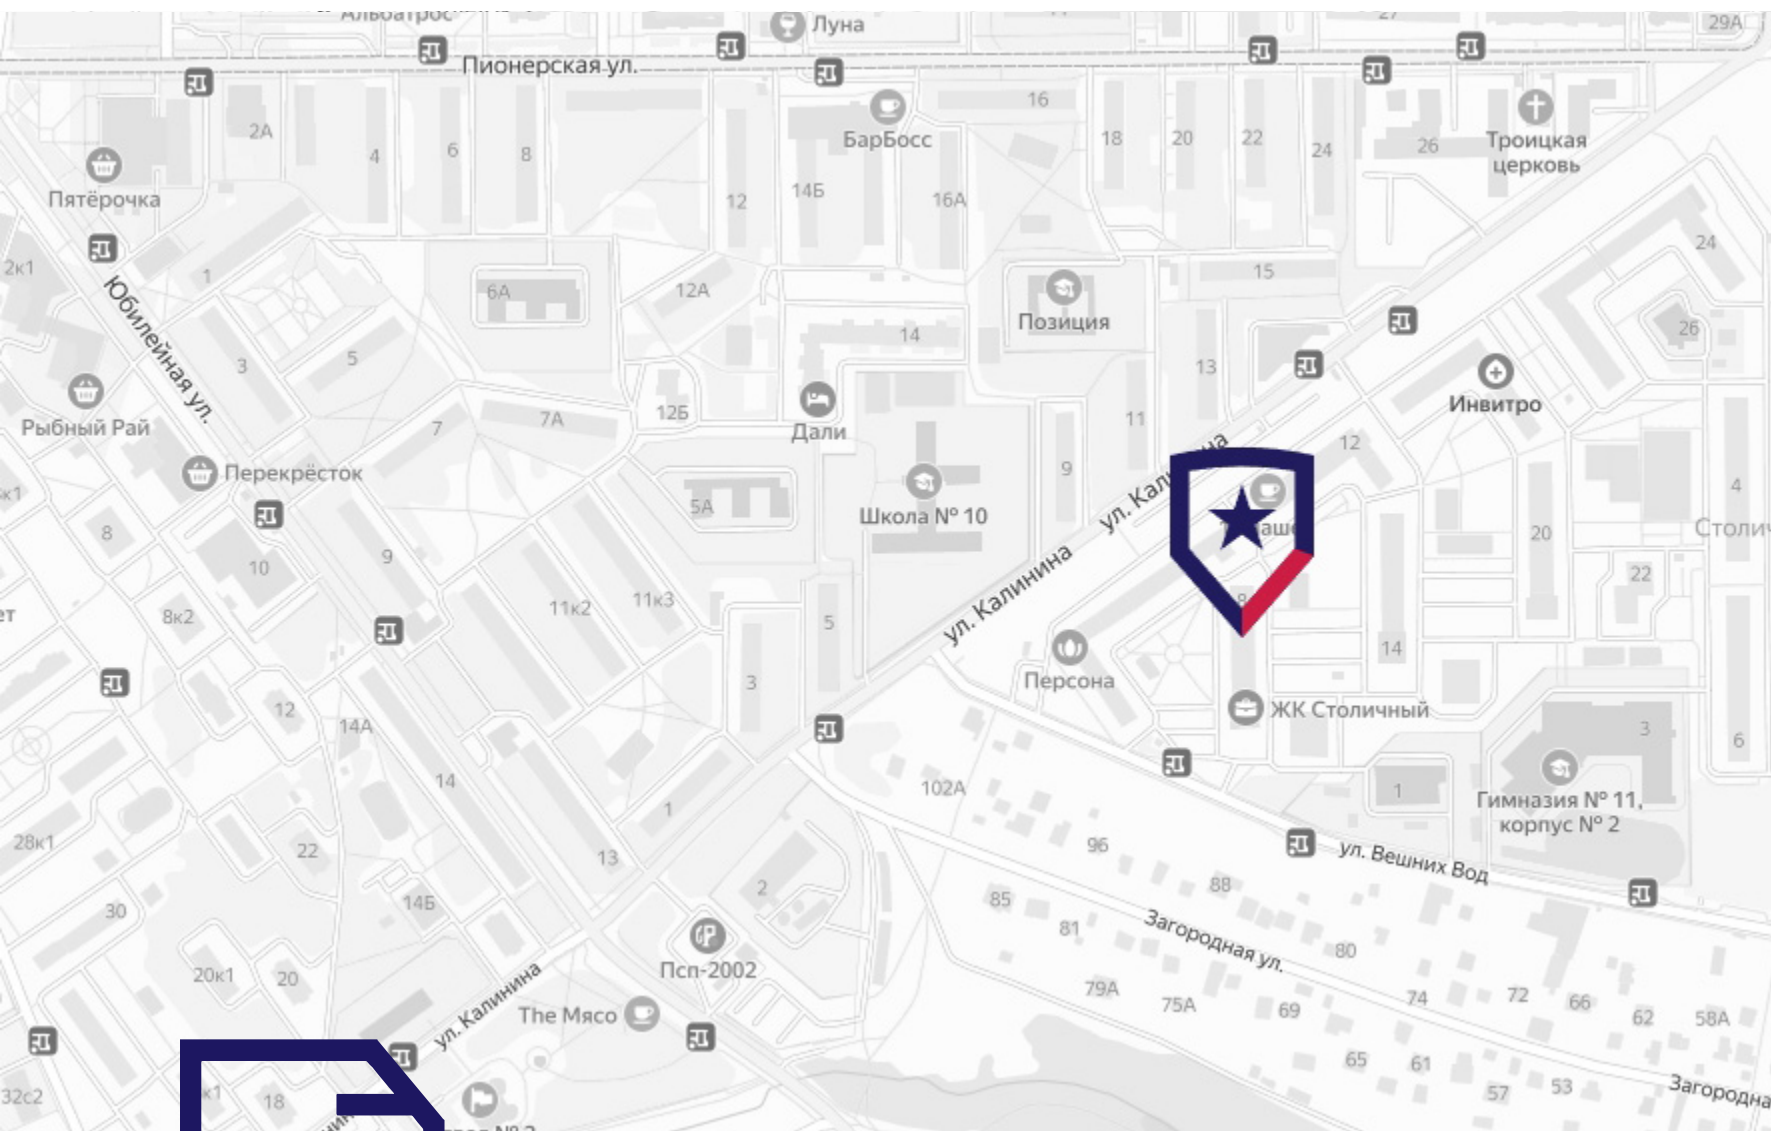

Контакты

Квартиру можно купить **онлайн**.

Выбрать квартиру можно в **этом разделе**.

Если вы хотите уточнить подробности – мы на связи каждый день с 9:00 до 21:00 по телефону **+7 (495) 172-23-80** или в офисе продаж по адресу: **г. Балашиха, мкрн. Саввино, ул. Калинина, 8 («Главстрой Регионы»)**

GPS: **55.739863, 38.029378**

Служба доверия:

Телефон **+7(985) 998-35-78**

Почта: **doverie-stroyka@bk.ru**